




www.JASAGAMBARONLINE.COM

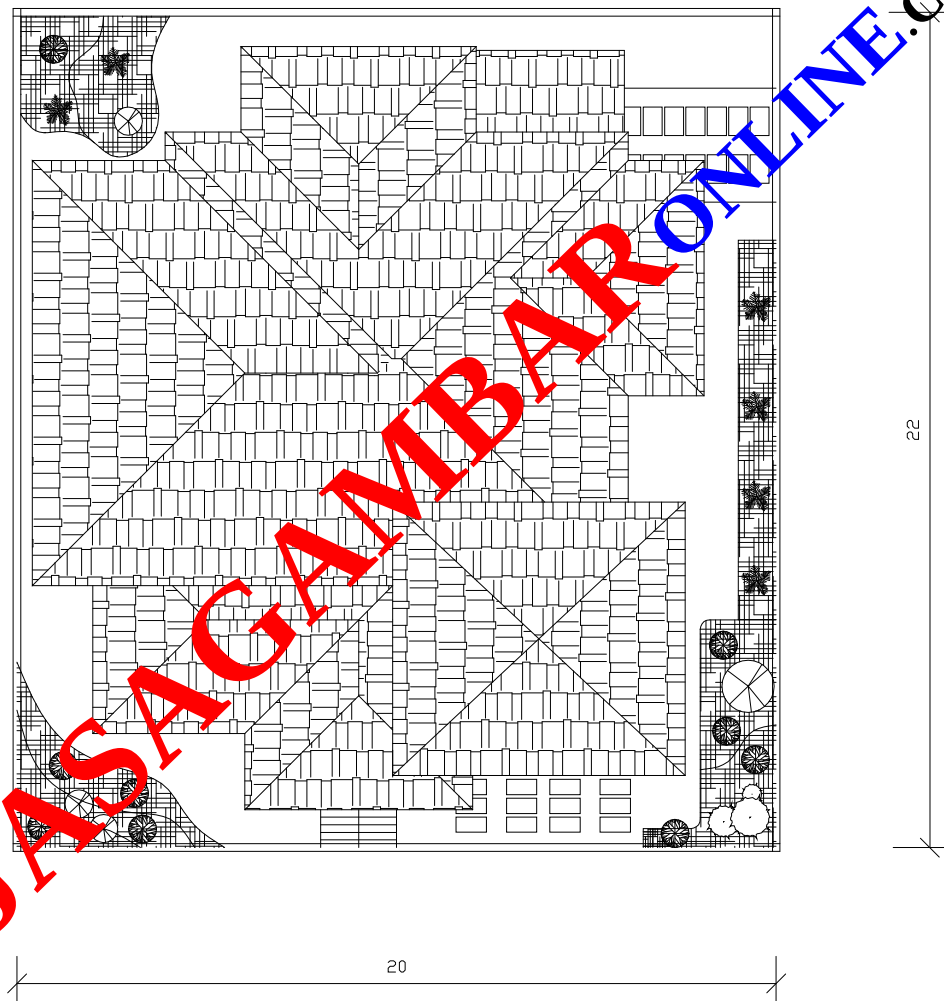


DENAH SITUASI
Skala 1 : 200

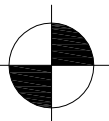

Proyek :		
PEMBANGUNAN RUMAH TINGGAL		
LOKASI		
SWAPEN MANOKWARI		
MENYETUJUI		
KEPALA SEKSI TATA BANGUNAN BIDANG CIPTA KARYA DINAS PU KAB. MANOKWARI		
..... NIP.		
MENGETAHUI		
KEPALA DINAS PEKERJAAN UMUM KABUPATEN MANOKWARI		
..... NIP.		
KETERANGAN		
LUAS LAHAN : 400 M2 LUAS BANGUNAN : 334 M2		
Pemilik Proyek :		
Pak. Budi		
Gambar	Skala	
DENAH SITUASI	1 : 200	
	Tanggal	
DESAIN	DIGAMBAR	COST ESTIMATE
KODE GAMBAR		CATATAN
No. Lembar		
Jumlah Lembar		

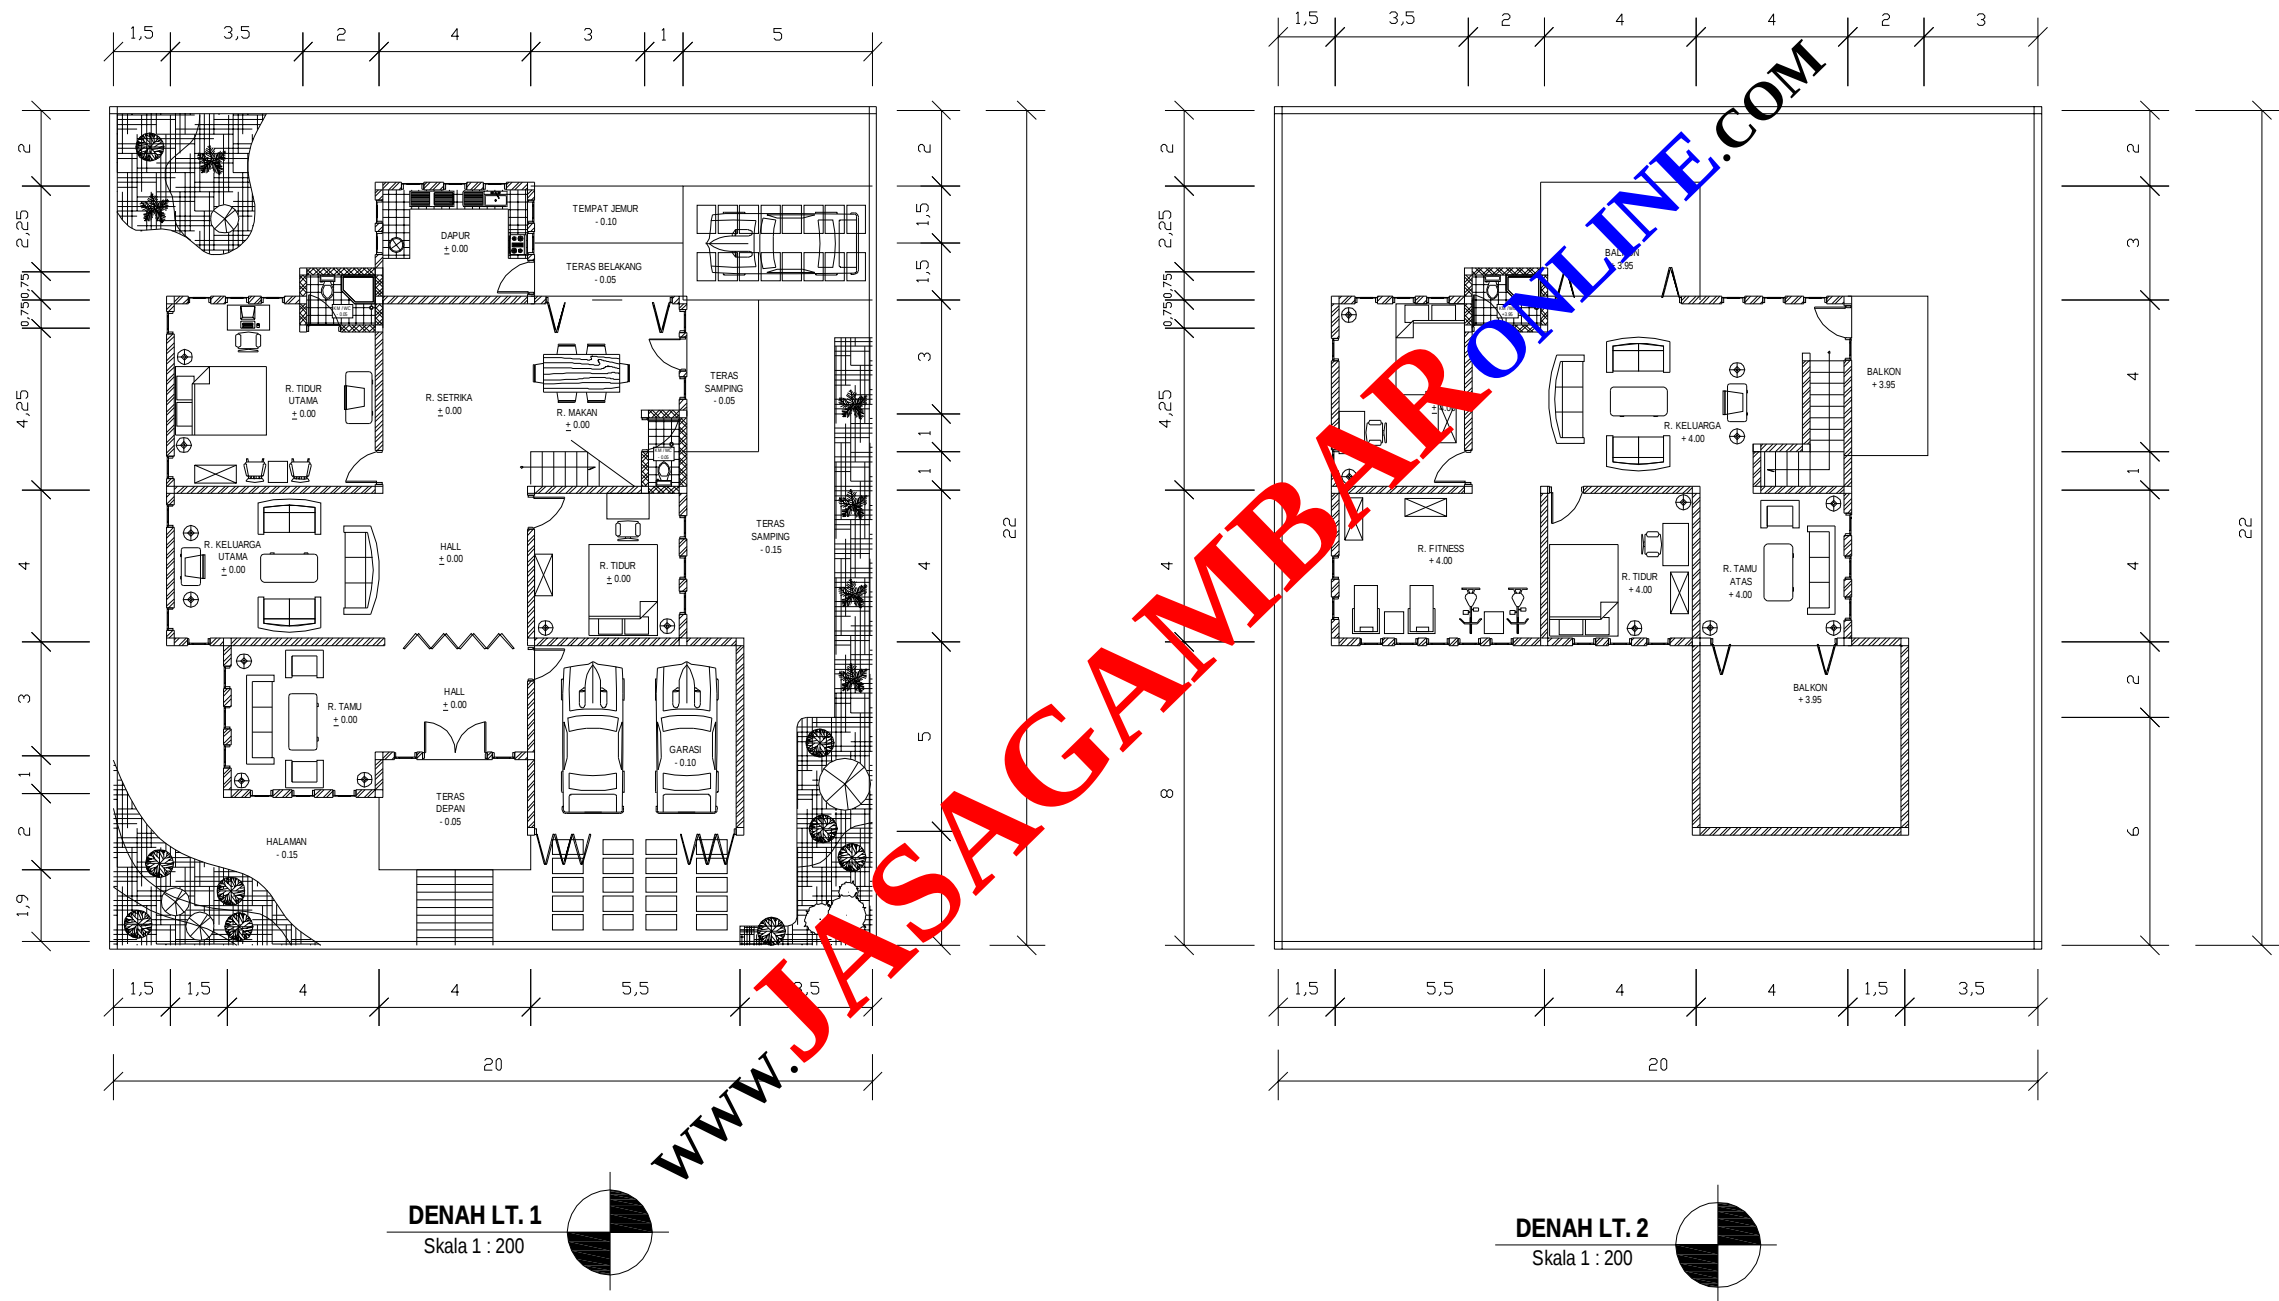


Proyek :		
PEMBANGUNAN RUMAH TINGGAL		
LOKASI		
SWAPEN MANOKWARI		
MENYETUJUI		
KEPALA SEKSI TATA BANGUNAN BIDANG CIPTA KARYA DINAS PU KAB. MANOKWARI		
..... NIP.		
MENGETAHUI		
KEPALA DINAS PEKERJAAN UMUM KABUPATEN MANOKWARI		
..... NIP.		
KETERANGAN		
LUAS LAHAN : 400 M2 LUAS BANGUNAN : 334 M2		
Pemilik Proyek :		
Pak. Budi		
Gambar		Skala
DENAH LANTAI		1 : 200
		Tanggal
DESAIN	DIGAMBAR	COST ESTIMATE
KODE GAMBAR		CATATAN
No. Lembar		
Jumlah Lembar		

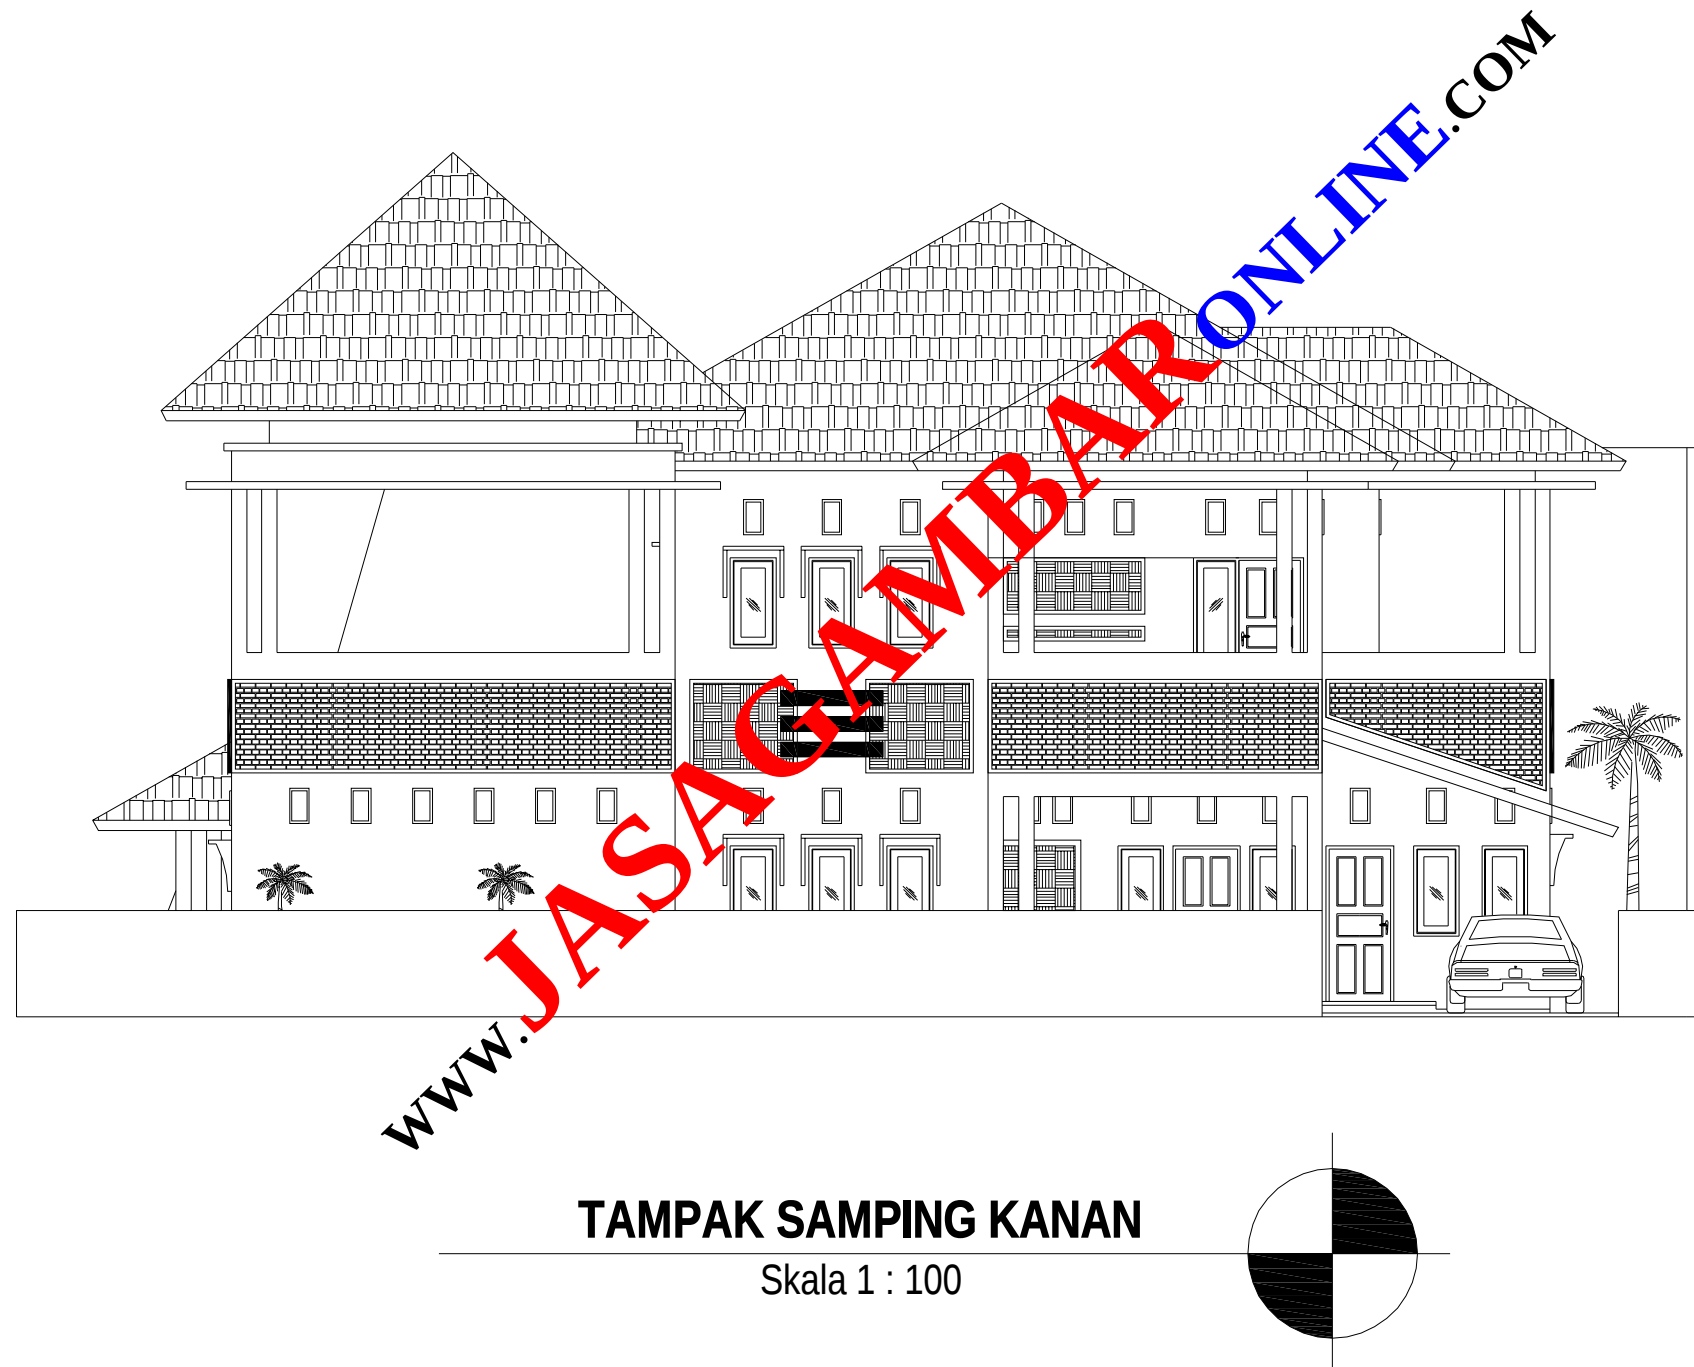


Proyek :		
PEMBANGUNAN RUMAH TINGGAL		
LOKASI		
SWAPEN MANOKWARI		
MENYETUJUI		
KEPALA SEKSI TATA BANGUNAN BIDANG CIPTA KARYA DINAS PU KAB. MANOKWARI		
..... NIP.		
MENGETAHUI		
KEPALA DINAS PEKERJAAN UMUM KABUPATEN MANOKWARI		
..... NIP.		
KETERANGAN		
LUAS LAHAN : 400 M2 LUAS BANGUNAN : 334 M2		
Pemilik Proyek :		
Pak. Budi		
Gambar		Skala
TAMPAK SAMPING KANAN		1 : 100
		Tanggal
DESAIN	DIGAMBAR	COST ESTIMATE
KODE GAMBAR		CATATAN
No. Lembar		
Jumlah Lembar		




TAMPAK DEPAN
Skala 1 : 100

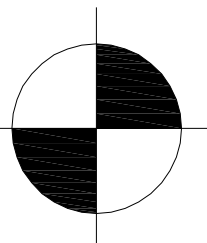


Proyek :		
PEMBANGUNAN RUMAH TINGGAL		
LOKASI		
SWAPEN MANOKWARI		
MENYETUJUI		
KEPALA SEKSI TATA BANGUNAN BIDANG CIPTA KARYA DINAS PU KAB. MANOKWARI		
..... NIP.		
MENGETAHUI		
KEPALA DINAS PEKERJAAN UMUM KABUPATEN MANOKWARI		
..... NIP.		
KETERANGAN		
LUAS LAHAN : 400 M2 LUAS BANGUNAN : 334 M2		
Pemilik Proyek :		
Pak. Budi		
Gambar		Skala
TAMPAK DEPAN		1 : 100
		Tanggal
DESAIN	DIGAMBAR	COST ESTIMATE
KODE GAMBAR		CATATAN
No. Lembar		
Jumlah Lembar		

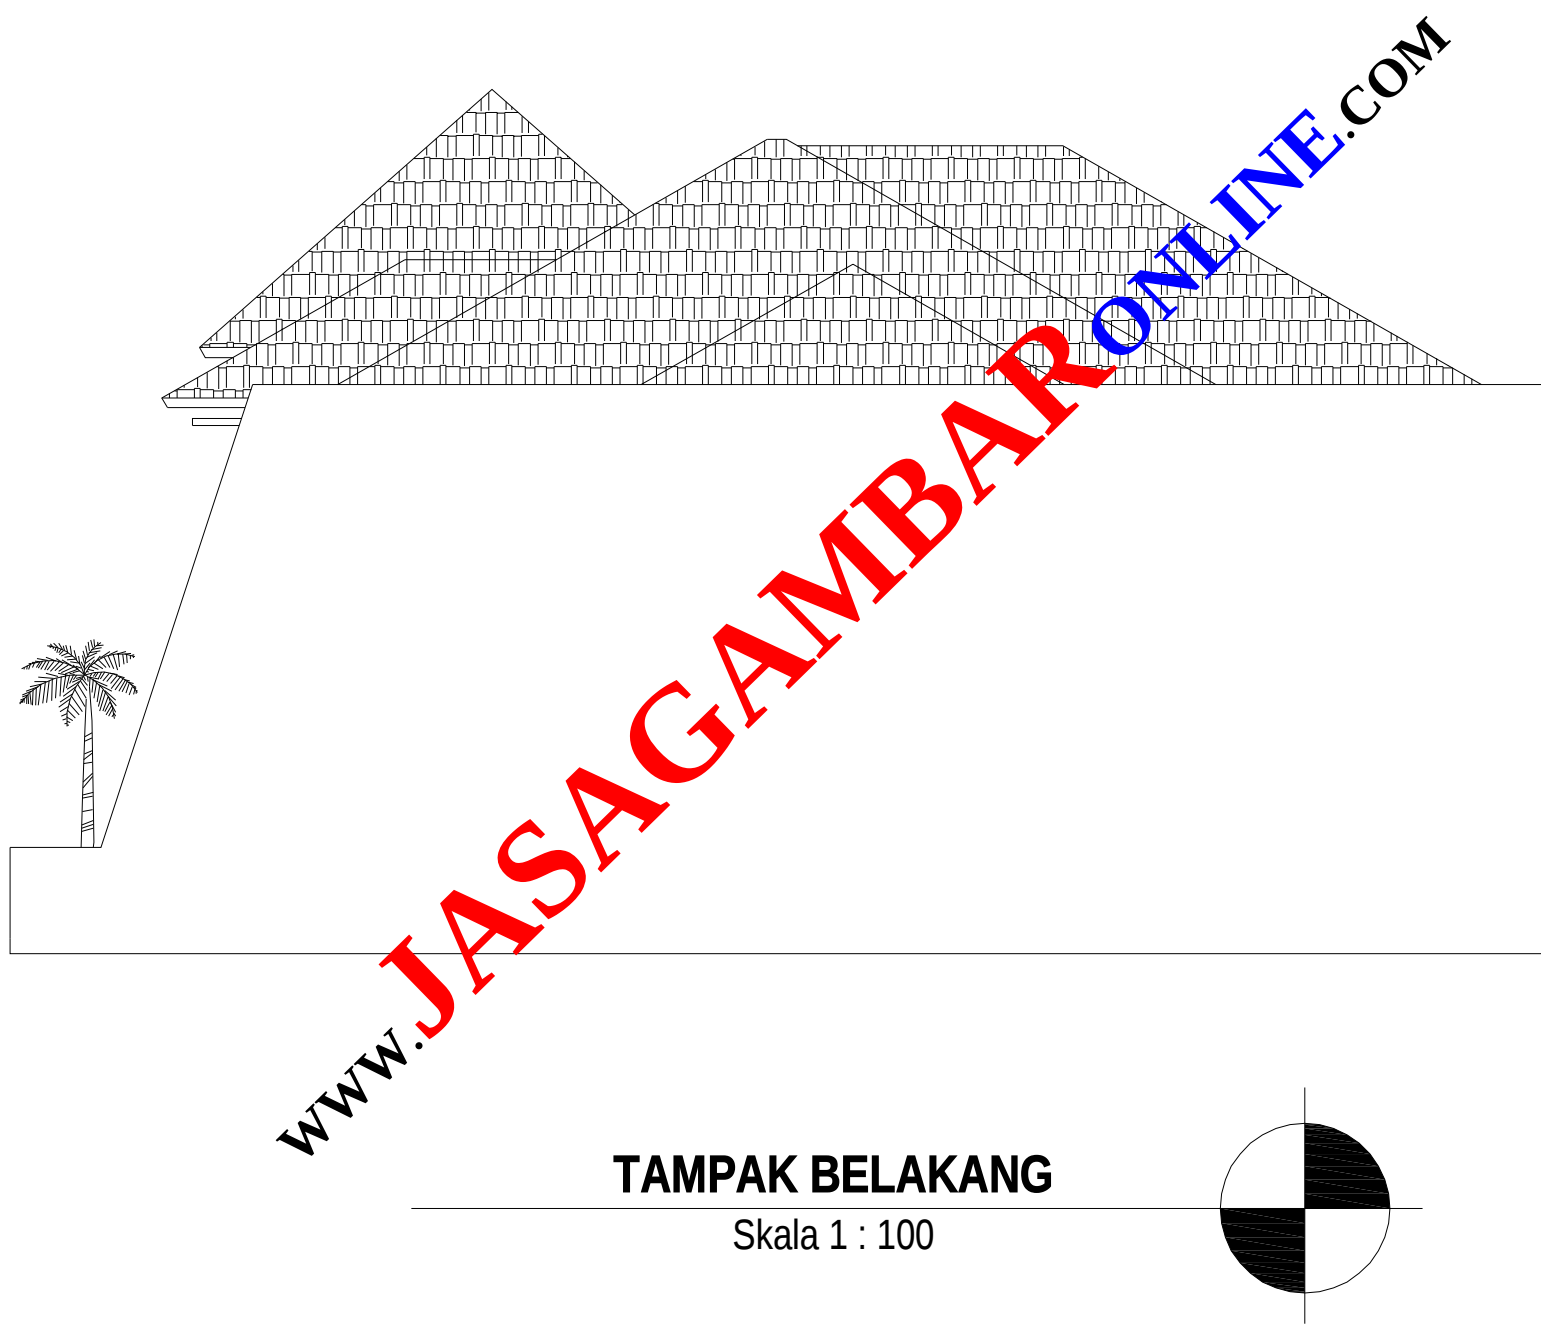


Proyek :		
PEMBANGUNAN RUMAH TINGGAL		
LOKASI		
SWAPEN MANOKWARI		
MENYETUJUI		
KEPALA SEKSI TATA BANGUNAN BIDANG CIPTA KARYA DINAS PU KAB. MANOKWARI		
..... NIP.		
MENGETAHUI		
KEPALA DINAS PEKERJAAN UMUM KABUPATEN MANOKWARI		
..... NIP.		
KETERANGAN		
LUAS LAHAN : 400 M2 LUAS BANGUNAN : 334 M2		
Pemilik Proyek :		
Pak. Budi		
Gambar	Skala	
TAMPAK BELAKANG	1 : 100	
	Tanggal	
DESAIN	DIGAMBAR	COST ESTIMATE
KODE GAMBAR		CATATAN
No. Lembar		
Jumlah Lembar		

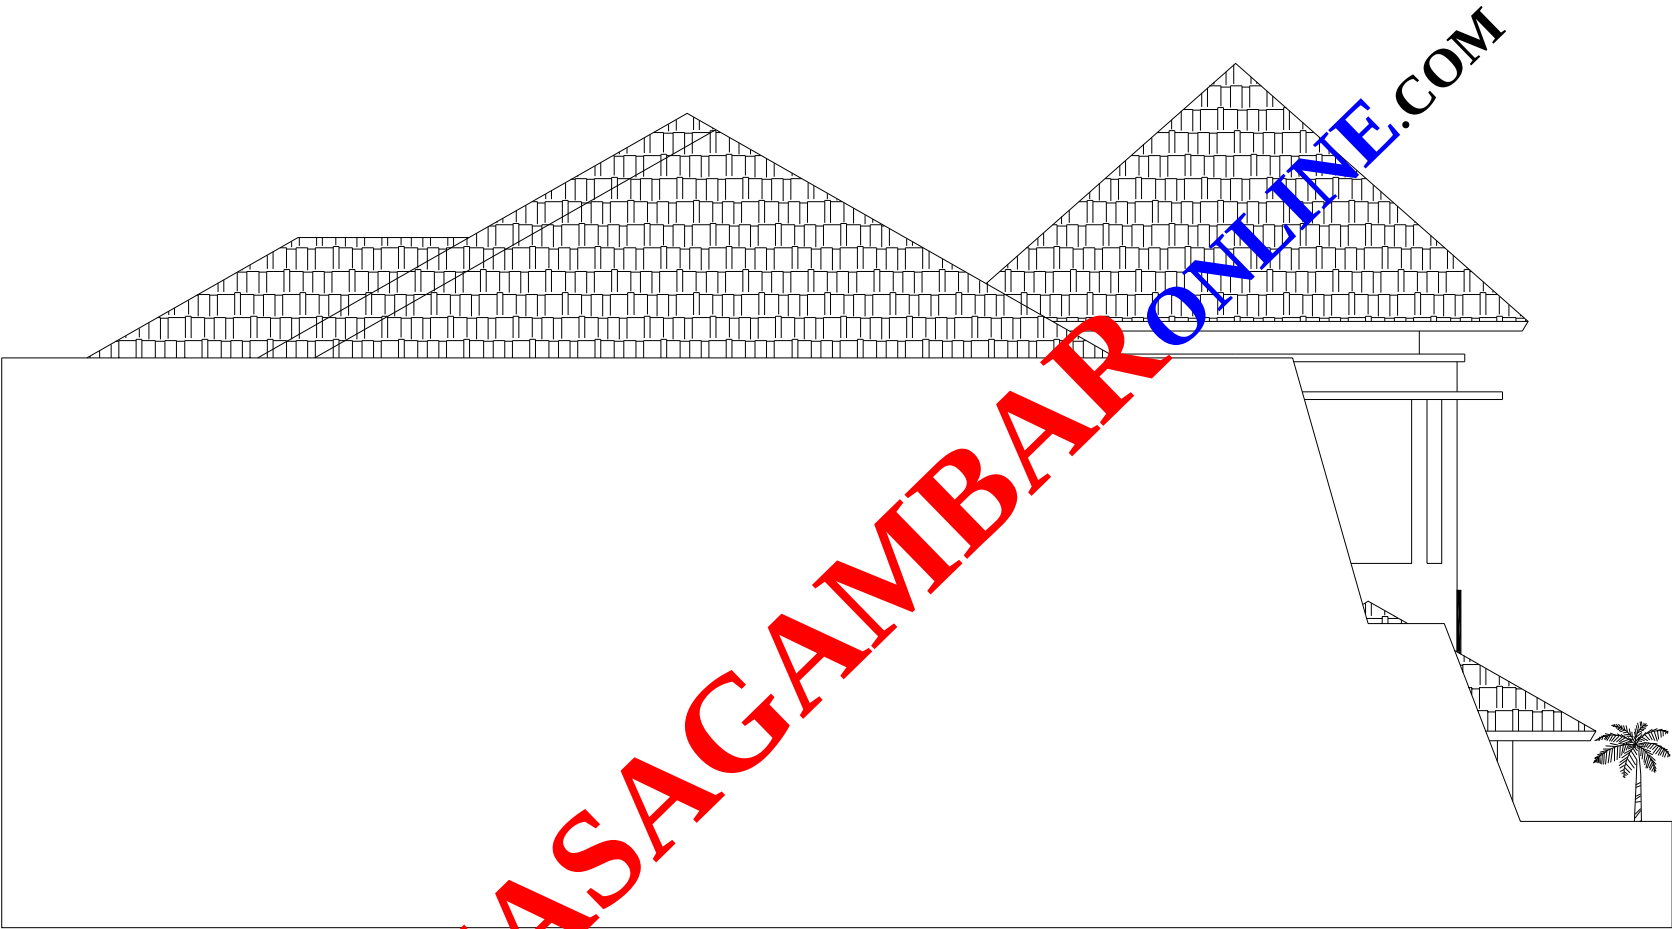

TAMPAK SAMPING KIRI
Skala 1 : 100

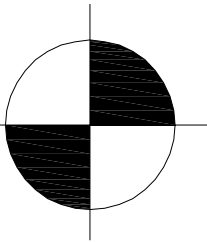


Proyek :		
PEMBANGUNAN RUMAH TINGGAL		
LOKASI		
SWAPEN MANOKWARI		
MENYETUJUI		
KEPALA SEKSI TATA BANGUNAN BIDANG CIPTA KARYA DINAS PU KAB. MANOKWARI		
..... NIP.		
MENGETAHUI		
KEPALA DINAS PEKERJAAN UMUM KABUPATEN MANOKWARI		
..... NIP.		
KETERANGAN		
LUAS LAHAN : 400 M2 LUAS BANGUNAN : 334 M2		
Pemilik Proyek :		
Pak. Budi		
Gambar	Skala	
TAMPAK SAMPING KIRI	1 : 100	
	Tanggal	
DESAIN	DIGAMBAR	COST ESTIMATE
KODE GAMBAR		CATATAN
No. Lembar		
Jumlah Lembar		

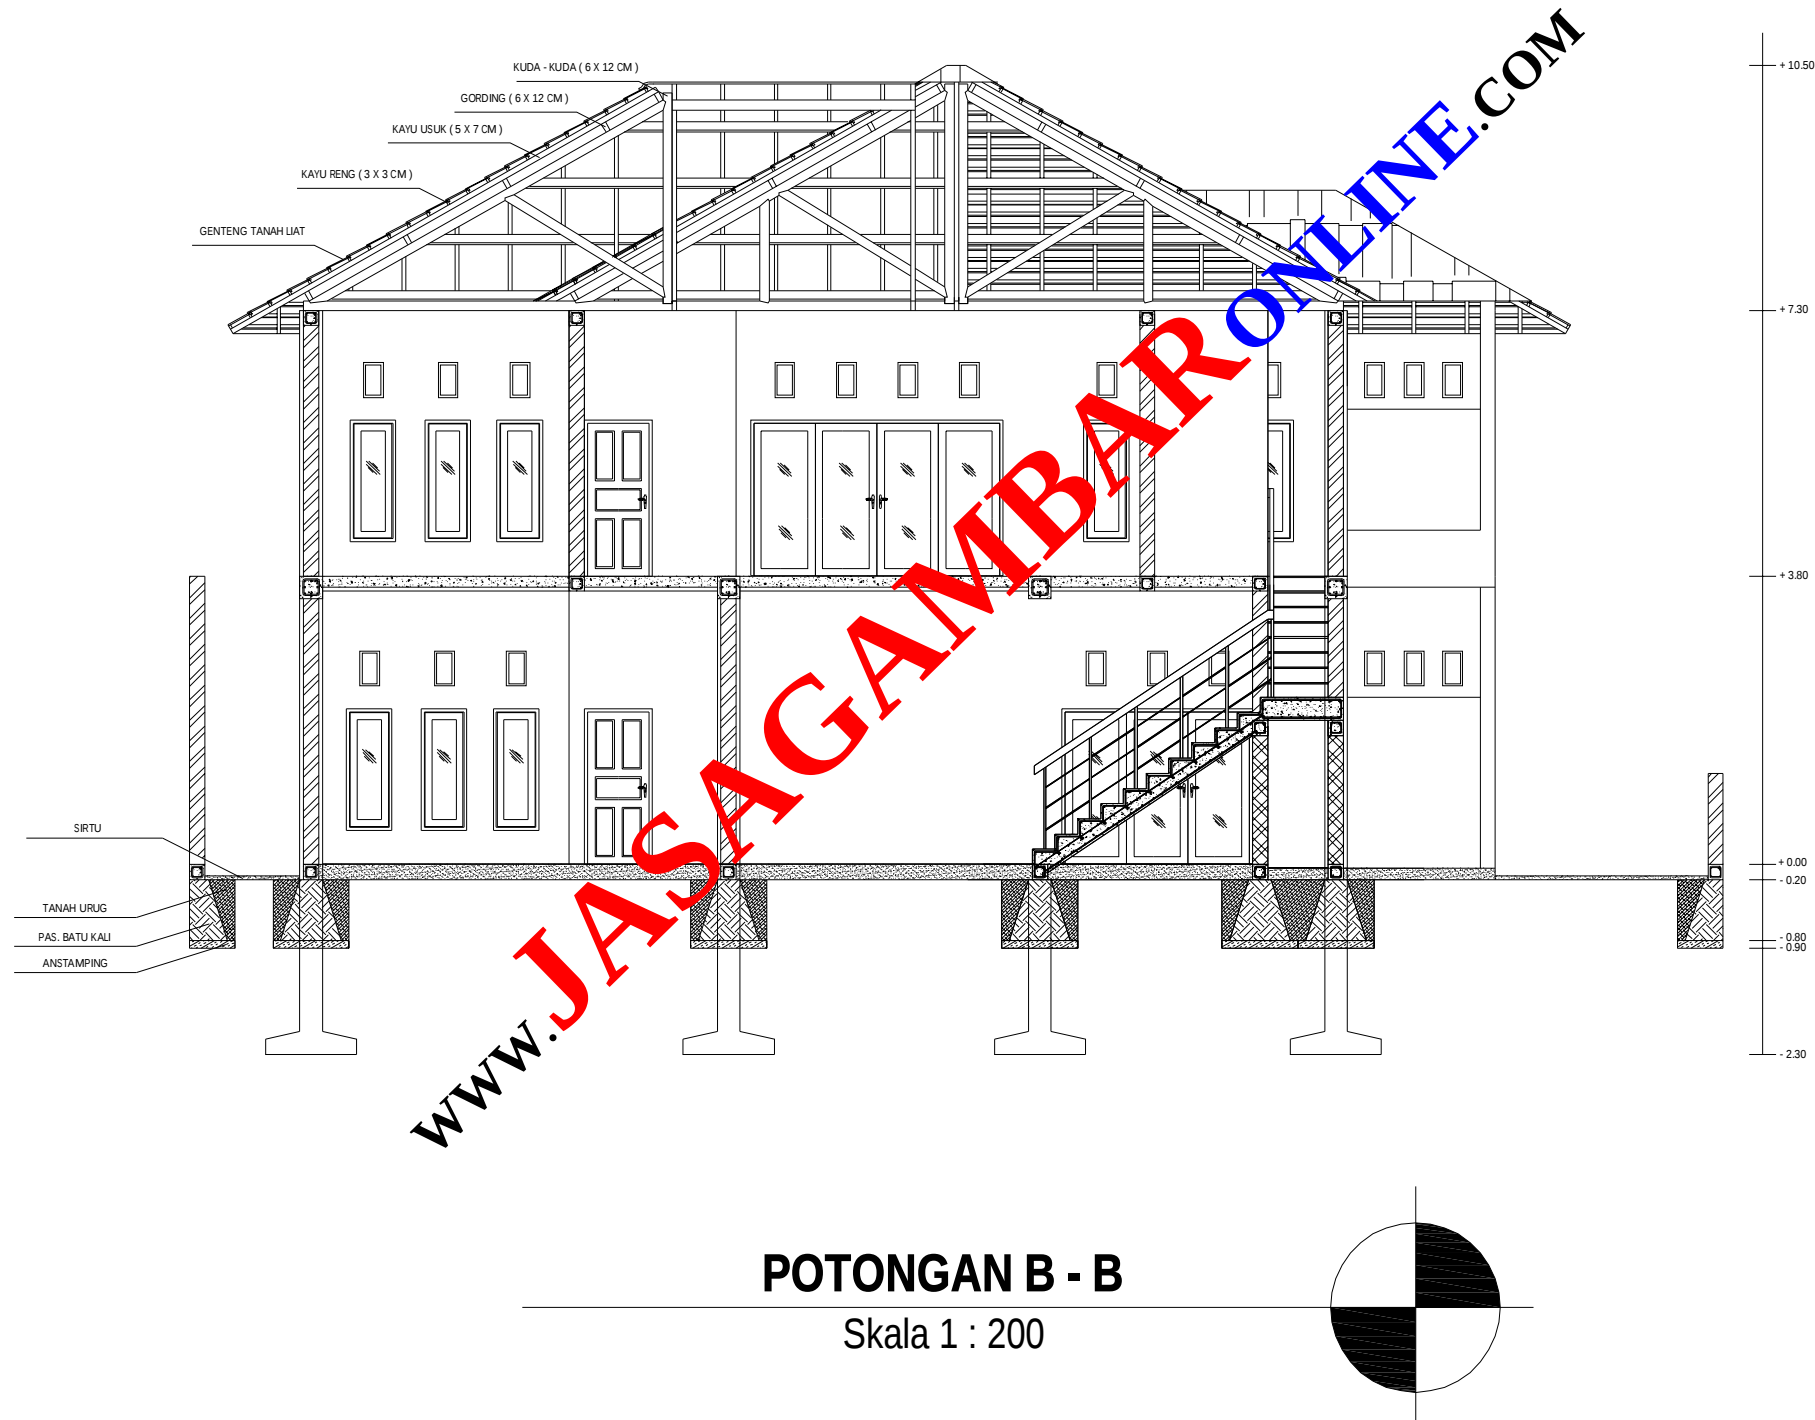


POTONGAN B - B
Skala 1 : 200

Proyek :		
PEMBANGUNAN RUMAH TINGGAL		
LOKASI		
SWAPEN MANOKWARI		
MENSETUJUI		
KEPALA SEKSI TATA BANGUNAN BIDANG CIPTA KARYA DINAS PU KAB. MANOKWARI		
..... NIP.		
MENGETAHUI		
KEPALA DINAS PEKERJAAN UMUM KABUPATEN MANOKWARI		
..... NIP.		
KETERANGAN		
LUAS LAHAN : 400 M2 LUAS BANGUNAN : 334 M2		
Pemilik Proyek :		
Pak. Budi		
Gambar		Skala
POTONGAN MELINTANG (B - B)		1 : 100
		Tanggal
DESAIN	DIGAMBAR	COST ESTIMATE
KODE GAMBAR		CATATAN
No. Lembar		
Jumlah Lembar		

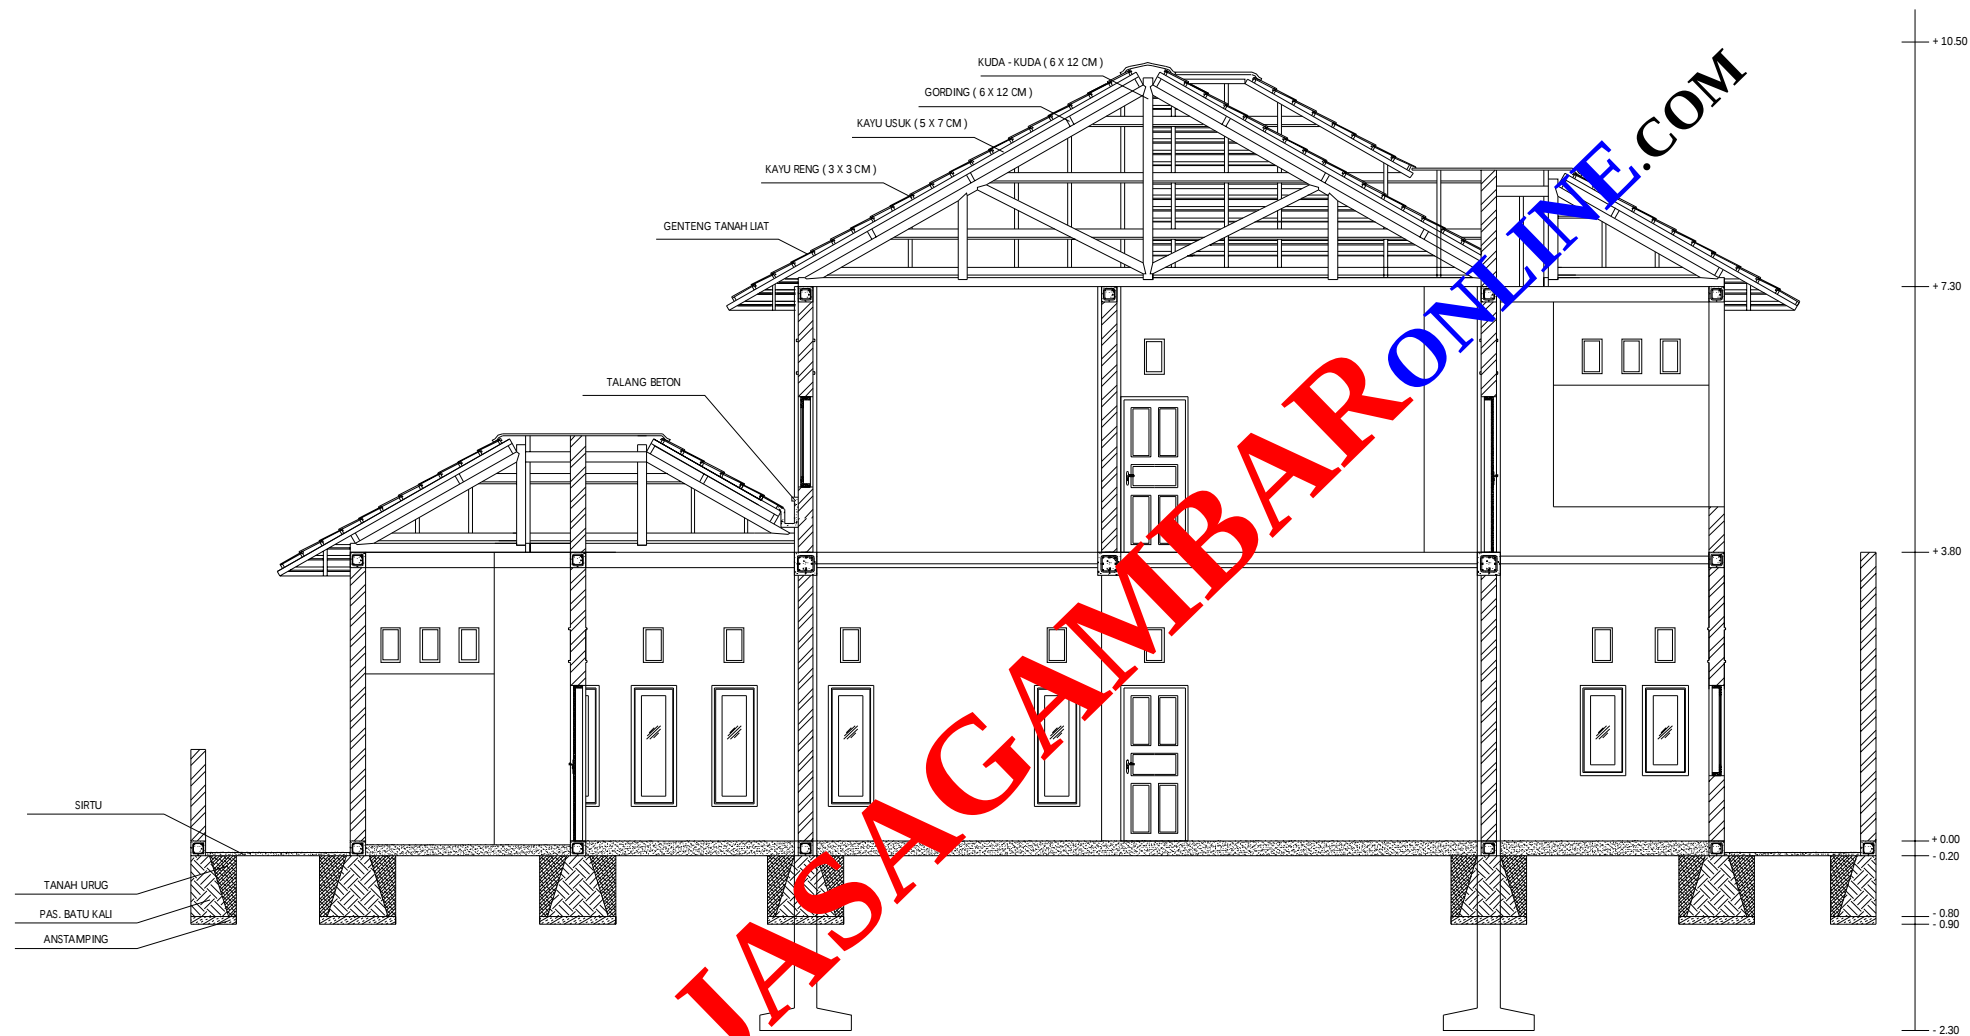


POTONGAN A - A


Skala 1 : 200

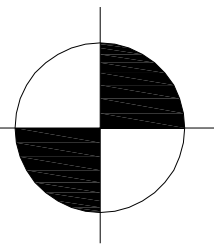

Proyek :		
PEMBANGUNAN RUMAH TINGGAL		
LOKASI		
SWAPEN MANOKWARI		
MENYETUJUI		
KEPALA SEKSI TATA BANGUNAN BIDANG CIPTA KARYA DINAS PU KAB. MANOKWARI		
..... NIP.		
MENGETAHUI		
KEPALA DINAS PEKERJAAN UMUM KABUPATEN MANOKWARI		
..... NIP.		
KETERANGAN		
LUAS LAHAN : 400 M2 LUAS BANGUNAN : 334 M2		
Pemilik Proyek :		
Pak. Budi		
Gambar		Skala
POTONGAN MEMANJANG (A-A)		1 : 100
		Tanggal
DESAIN	DIGAMBAR	COST ESTIMATE
KODE GAMBAR		CATATAN
No. Lembar		
Jumlah Lembar		

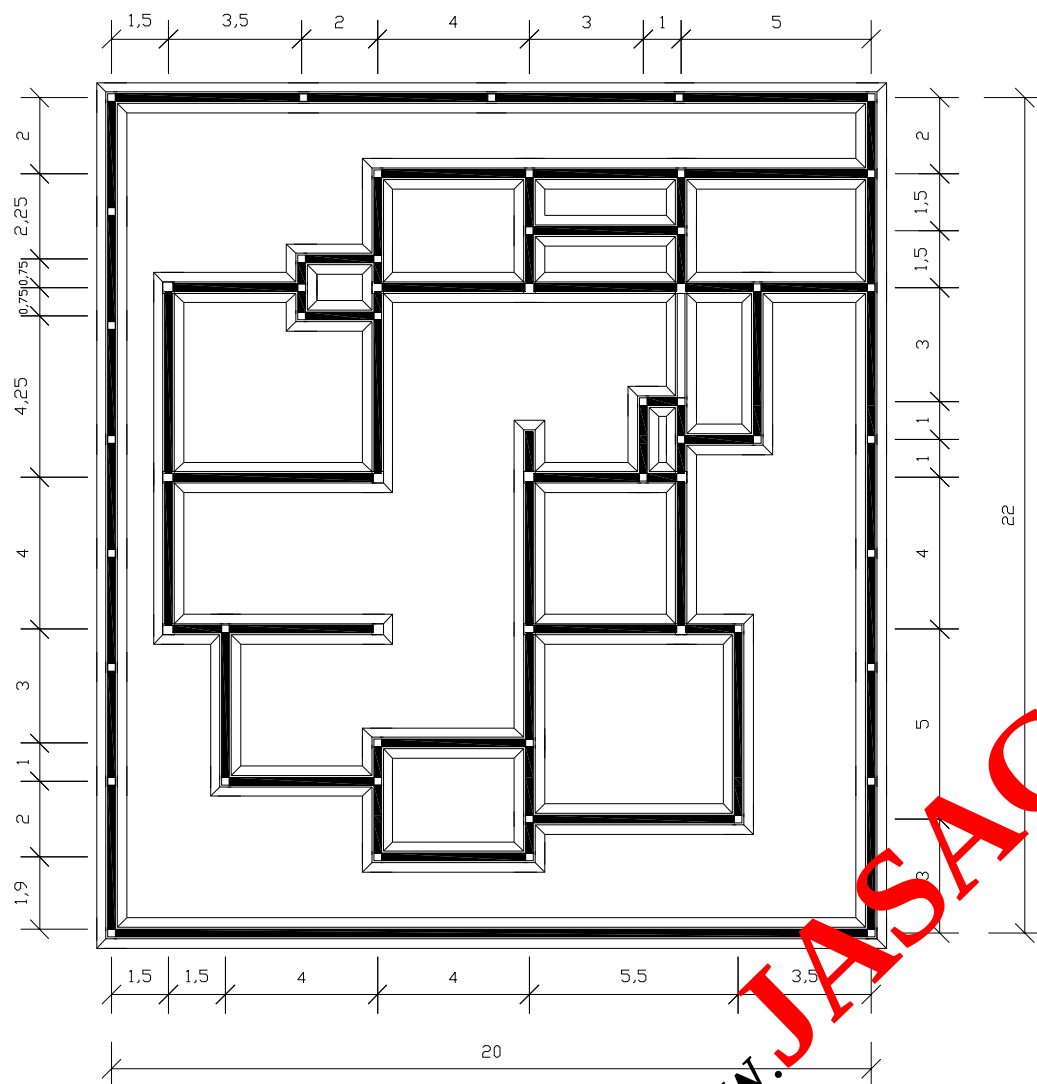


DENAH PONDASI
Skala 1 : 200


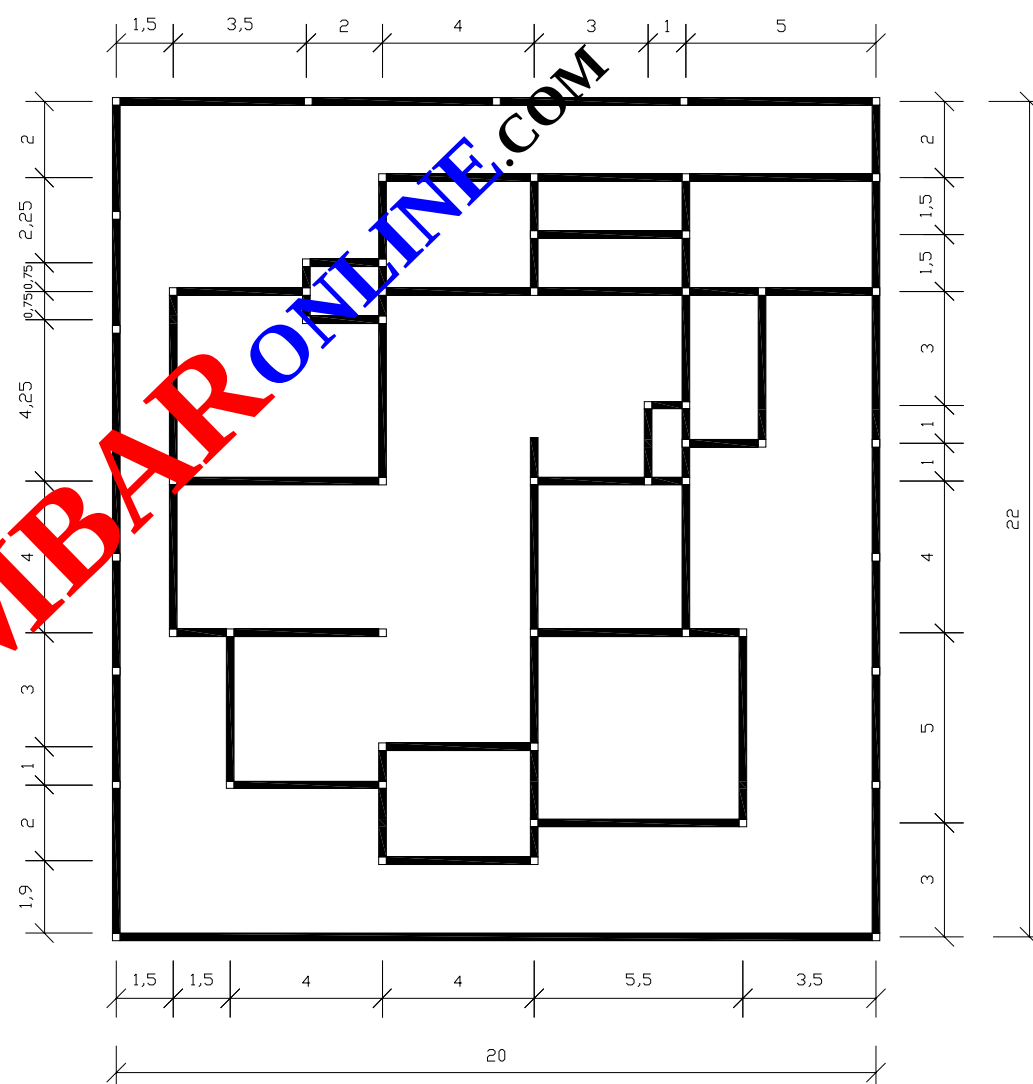


DENAH SLOOF
Skala 1 : 200


Proyek :		
PEMBANGUNAN RUMAH TINGGAL		
LOKASI		
SWAPEN MANOKWARI		
MENYETUJUI		
KEPALA SEKSI TATA BANGUNAN BIDANG CIPTA KARYA DINAS PU KAB. MANOKWARI		
..... NIP.		
MENGETAHUI		
KEPALA DINAS PEKERJAAN UMUM KABUPATEN MANOKWARI		
..... NIP.		
KETERANGAN		
LUAS LAHAN : 400 M2 LUAS BANGUNAN : 334 M2		
Pemilik Proyek :		
Pak. Budi		
Gambar		Skala
DENAH PONDASI DAN SLOOF		1 : 200
		Tanggal
DESAIN	DIGAMBAR	COST ESTIMATE
KODE GAMBAR		CATATAN
No. Lembar		
Jumlah Lembar		

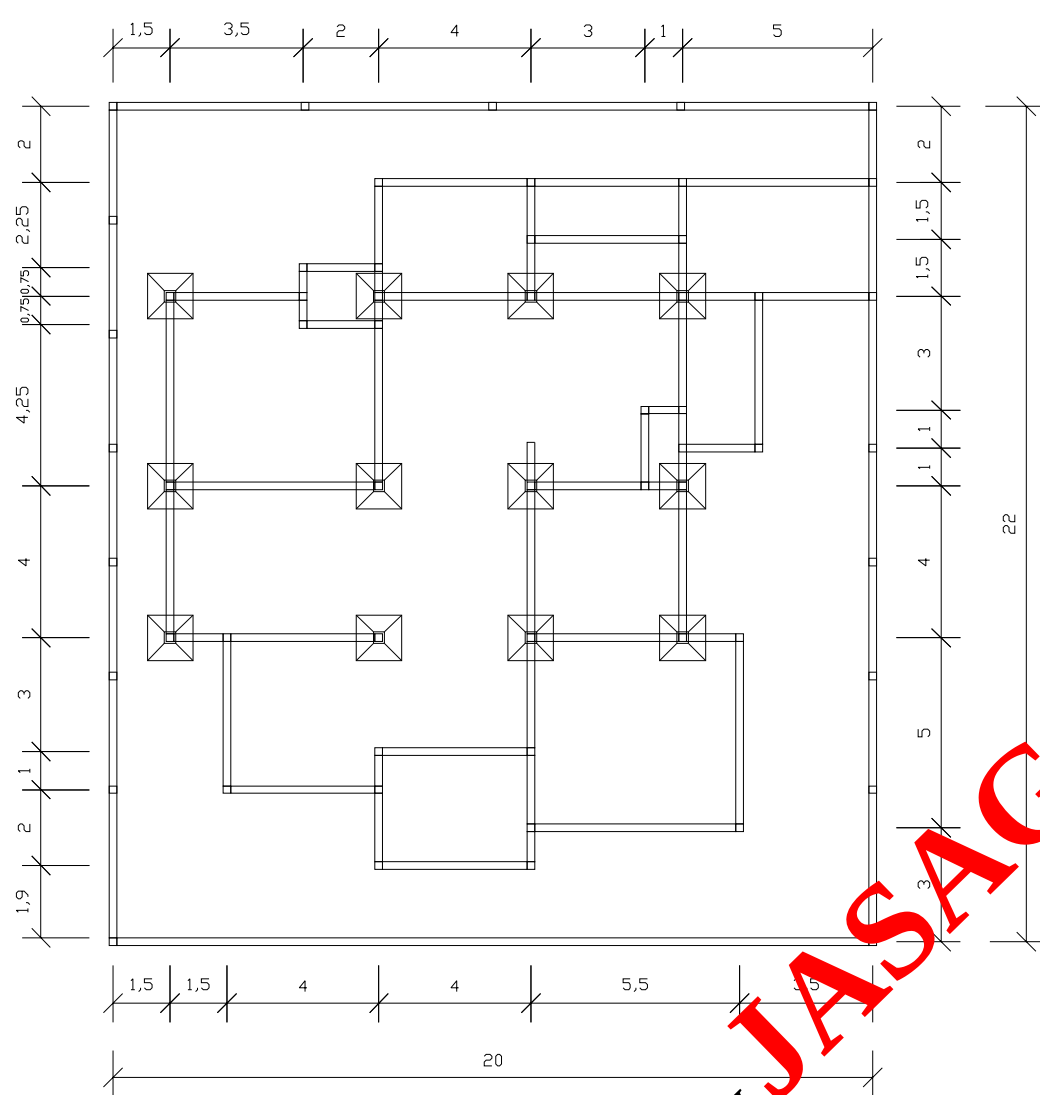


DENAH FOOTPLATE
Skala 1 : 200

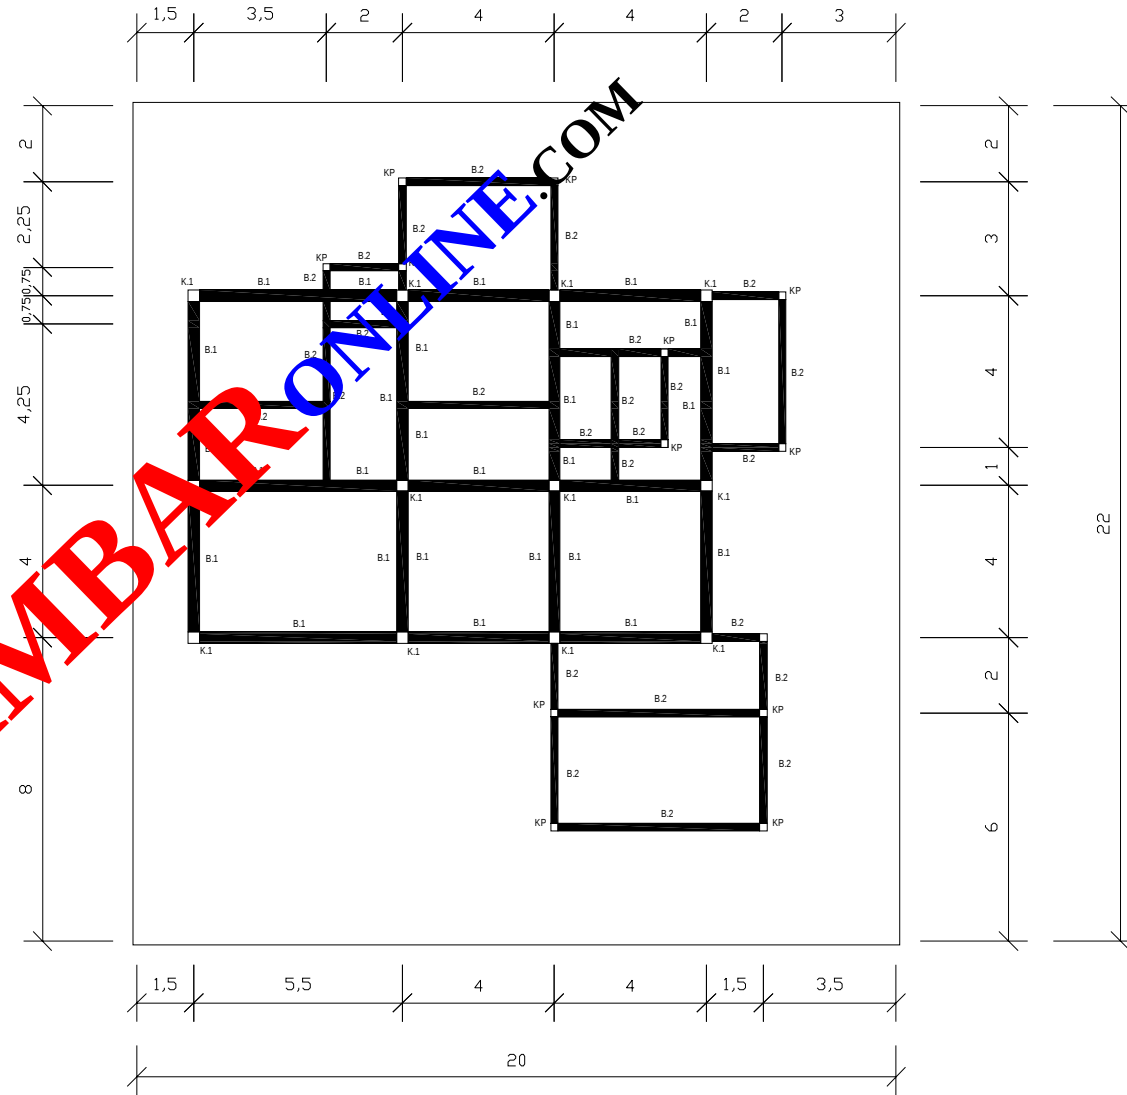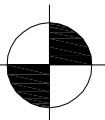



DENAH PEMBALOKAN
Skala 1 : 200

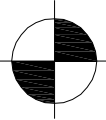


Proyek :		
PEMBANGUNAN RUMAH TINGGAL		
LOKASI		
SWAPEN MANOKWARI		
MENSETUJUI		
KEPALA SEKSI TATA BANGUNAN BIDANG CIPTA KARYA DINAS PU KAB. MANOKWARI		
..... NIP.		
MENGETAHUI		
KEPALA DINAS PEKERJAAN UMUM KABUPATEN MANOKWARI		
..... NIP.		
KETERANGAN		
LUAS LAHAN : 400 M2 LUAS BANGUNAN : 334 M2		
Pemilik Proyek :		
Pak. Budi		
Gambar	Skala	
DENAH FOOTPLATE & PEMBALOKAN	1 : 200	
	Tanggal	
DESAIN	DIGAMBAR	COST ESTIMATE
KODE GAMBAR		CATATAN
No. Lembar		
Jumlah Lembar		

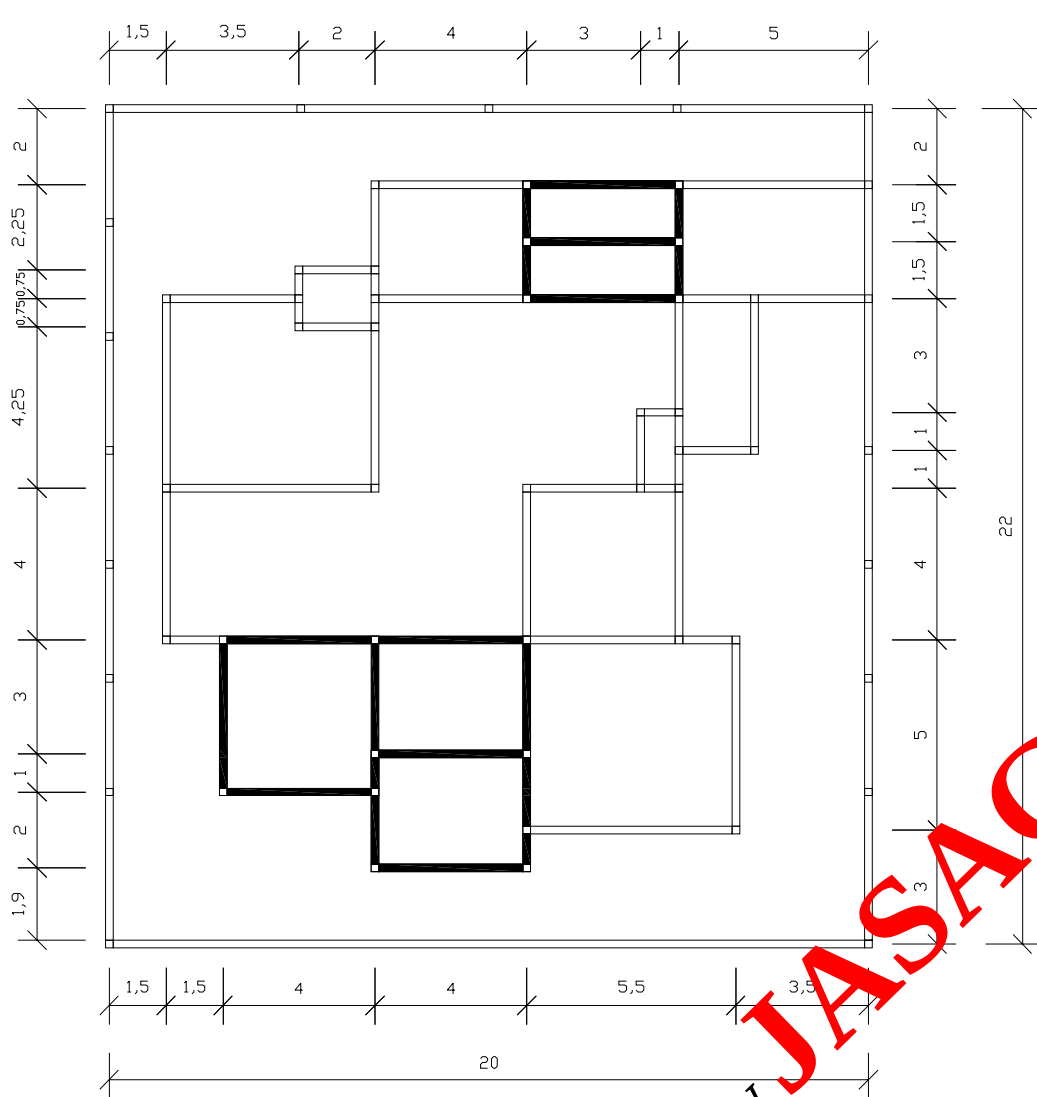


DENAH RINGBALOK LT. 1
Skala 1 : 200

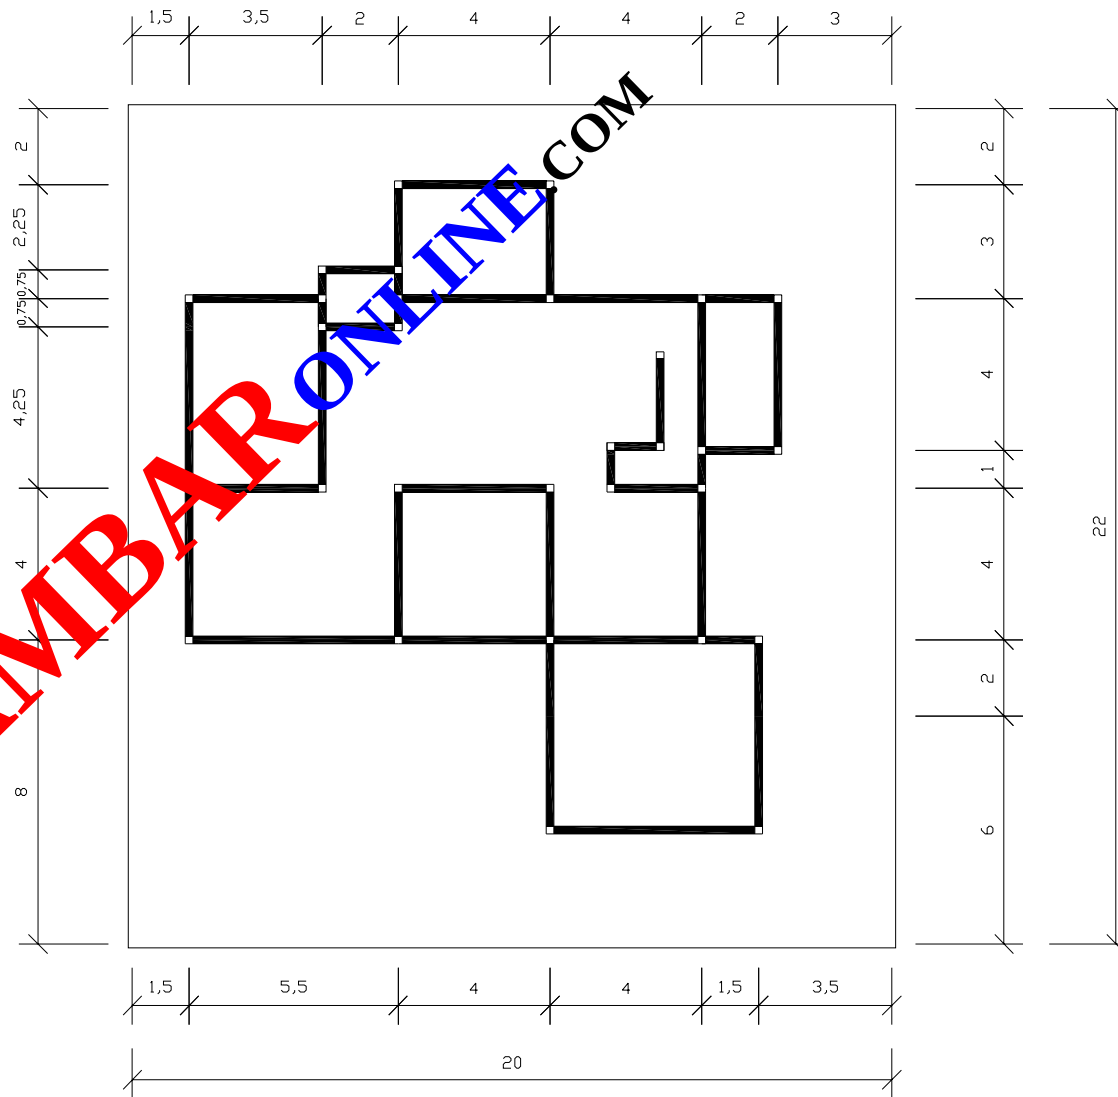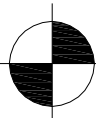


DENAH RINGBALOK LT. 2
Skala 1 : 200

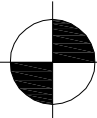


Proyek :		
PEMBANGUNAN RUMAH TINGGAL		
LOKASI		
SWAPEN MANOKWARI		
MENYETUJUI		
KEPALA SEKSI TATA BANGUNAN BIDANG CIPTA KARYA DINAS PU KAB. MANOKWARI		
..... NIP.		
MENGETAHUI		
KEPALA DINAS PEKERJAAN UMUM KABUPATEN MANOKWARI		
..... NIP.		
KETERANGAN		
LUAS LAHAN : 400 M2 LUAS BANGUNAN : 334 M2		
Pemilik Proyek :		
Pak. Budi		
Gambar	Skala	
DENAH RINGBALK	1 : 200	
	Tanggal	
DESAIN	DIGAMBAR	COST ESTIMATE
KODE GAMBAR		CATATAN
No. Lembar		
Jumlah Lembar		

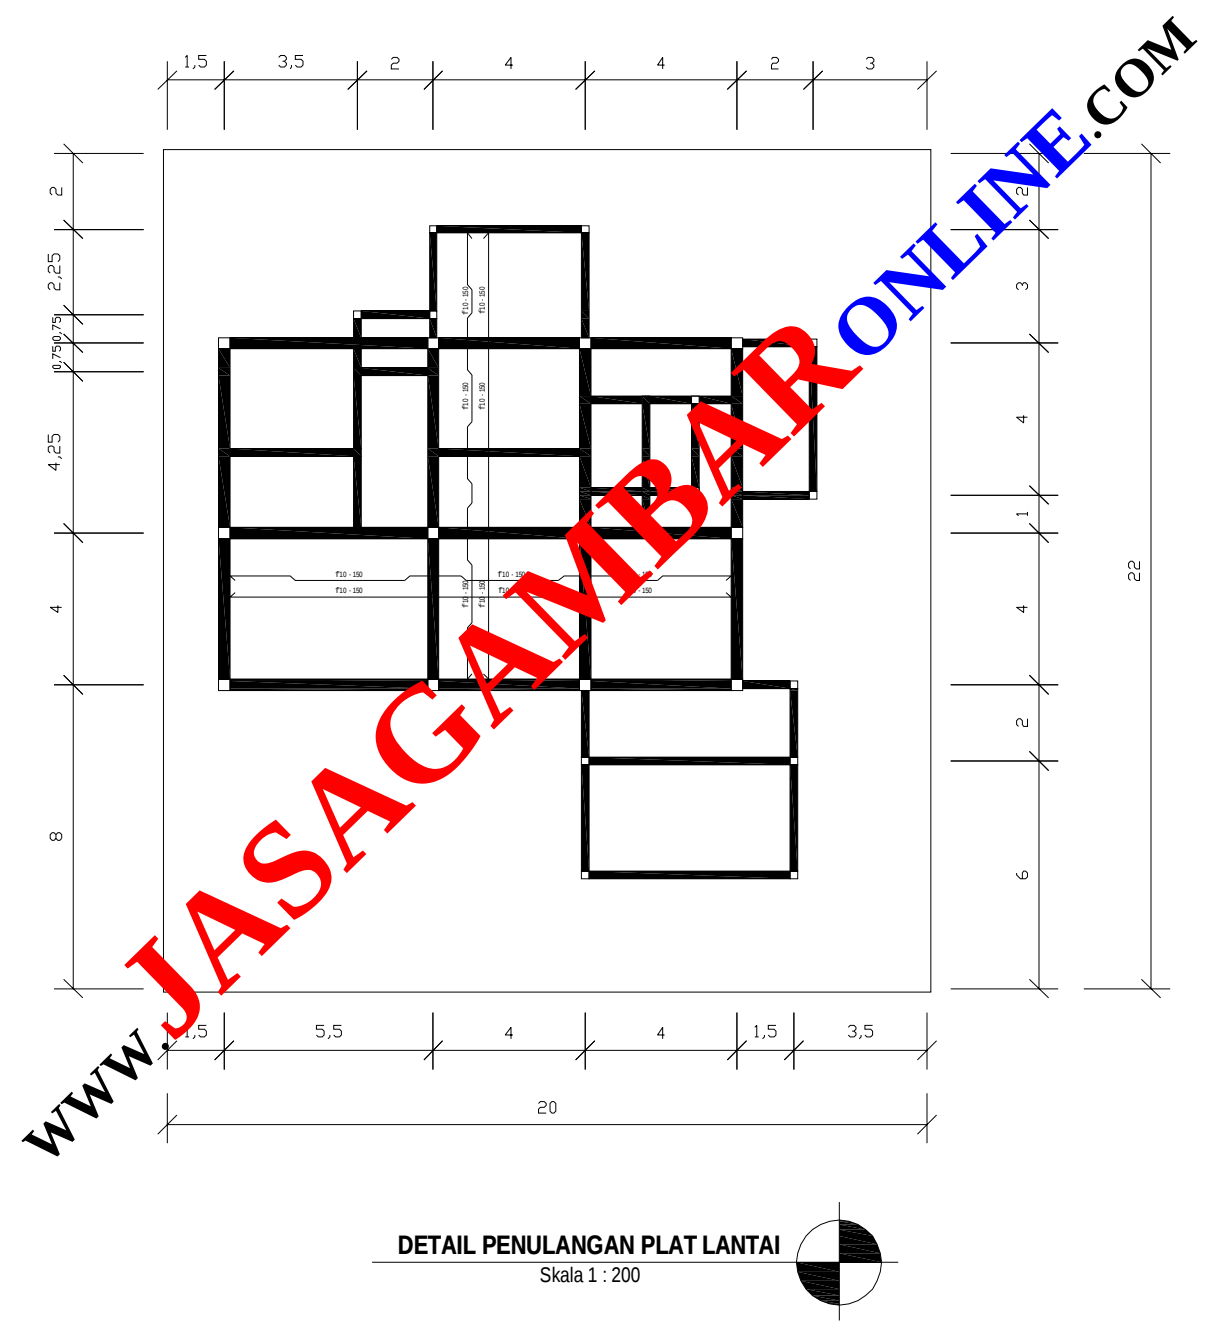

Proyek :		
PEMBANGUNAN RUMAH TINGGAL		
LOKASI		
SWAPEN MANOKWARI		
MENYETUJUI		
KEPALA SEKSI TATA BANGUNAN BIDANG CIPTA KARYA DINAS PU KAB. MANOKWARI		
..... NIP.		
MENGETAHUI		
KEPALA DINAS PEKERJAAN UMUM KABUPATEN MANOKWARI		
..... NIP.		
KETERANGAN		
LUAS LAHAN : 400 M2 LUAS BANGUNAN : 334 M2		
Pemilik Proyek :		
Pak. Budi		
Gambar		Skala
DETAIL PLAT LANTAI		1 : 200
		Tanggal
DESAIN	DIGAMBAR	COST ESTIMATE
KODE GAMBAR		CATATAN
No. Lembar		
Jumlah Lembar		

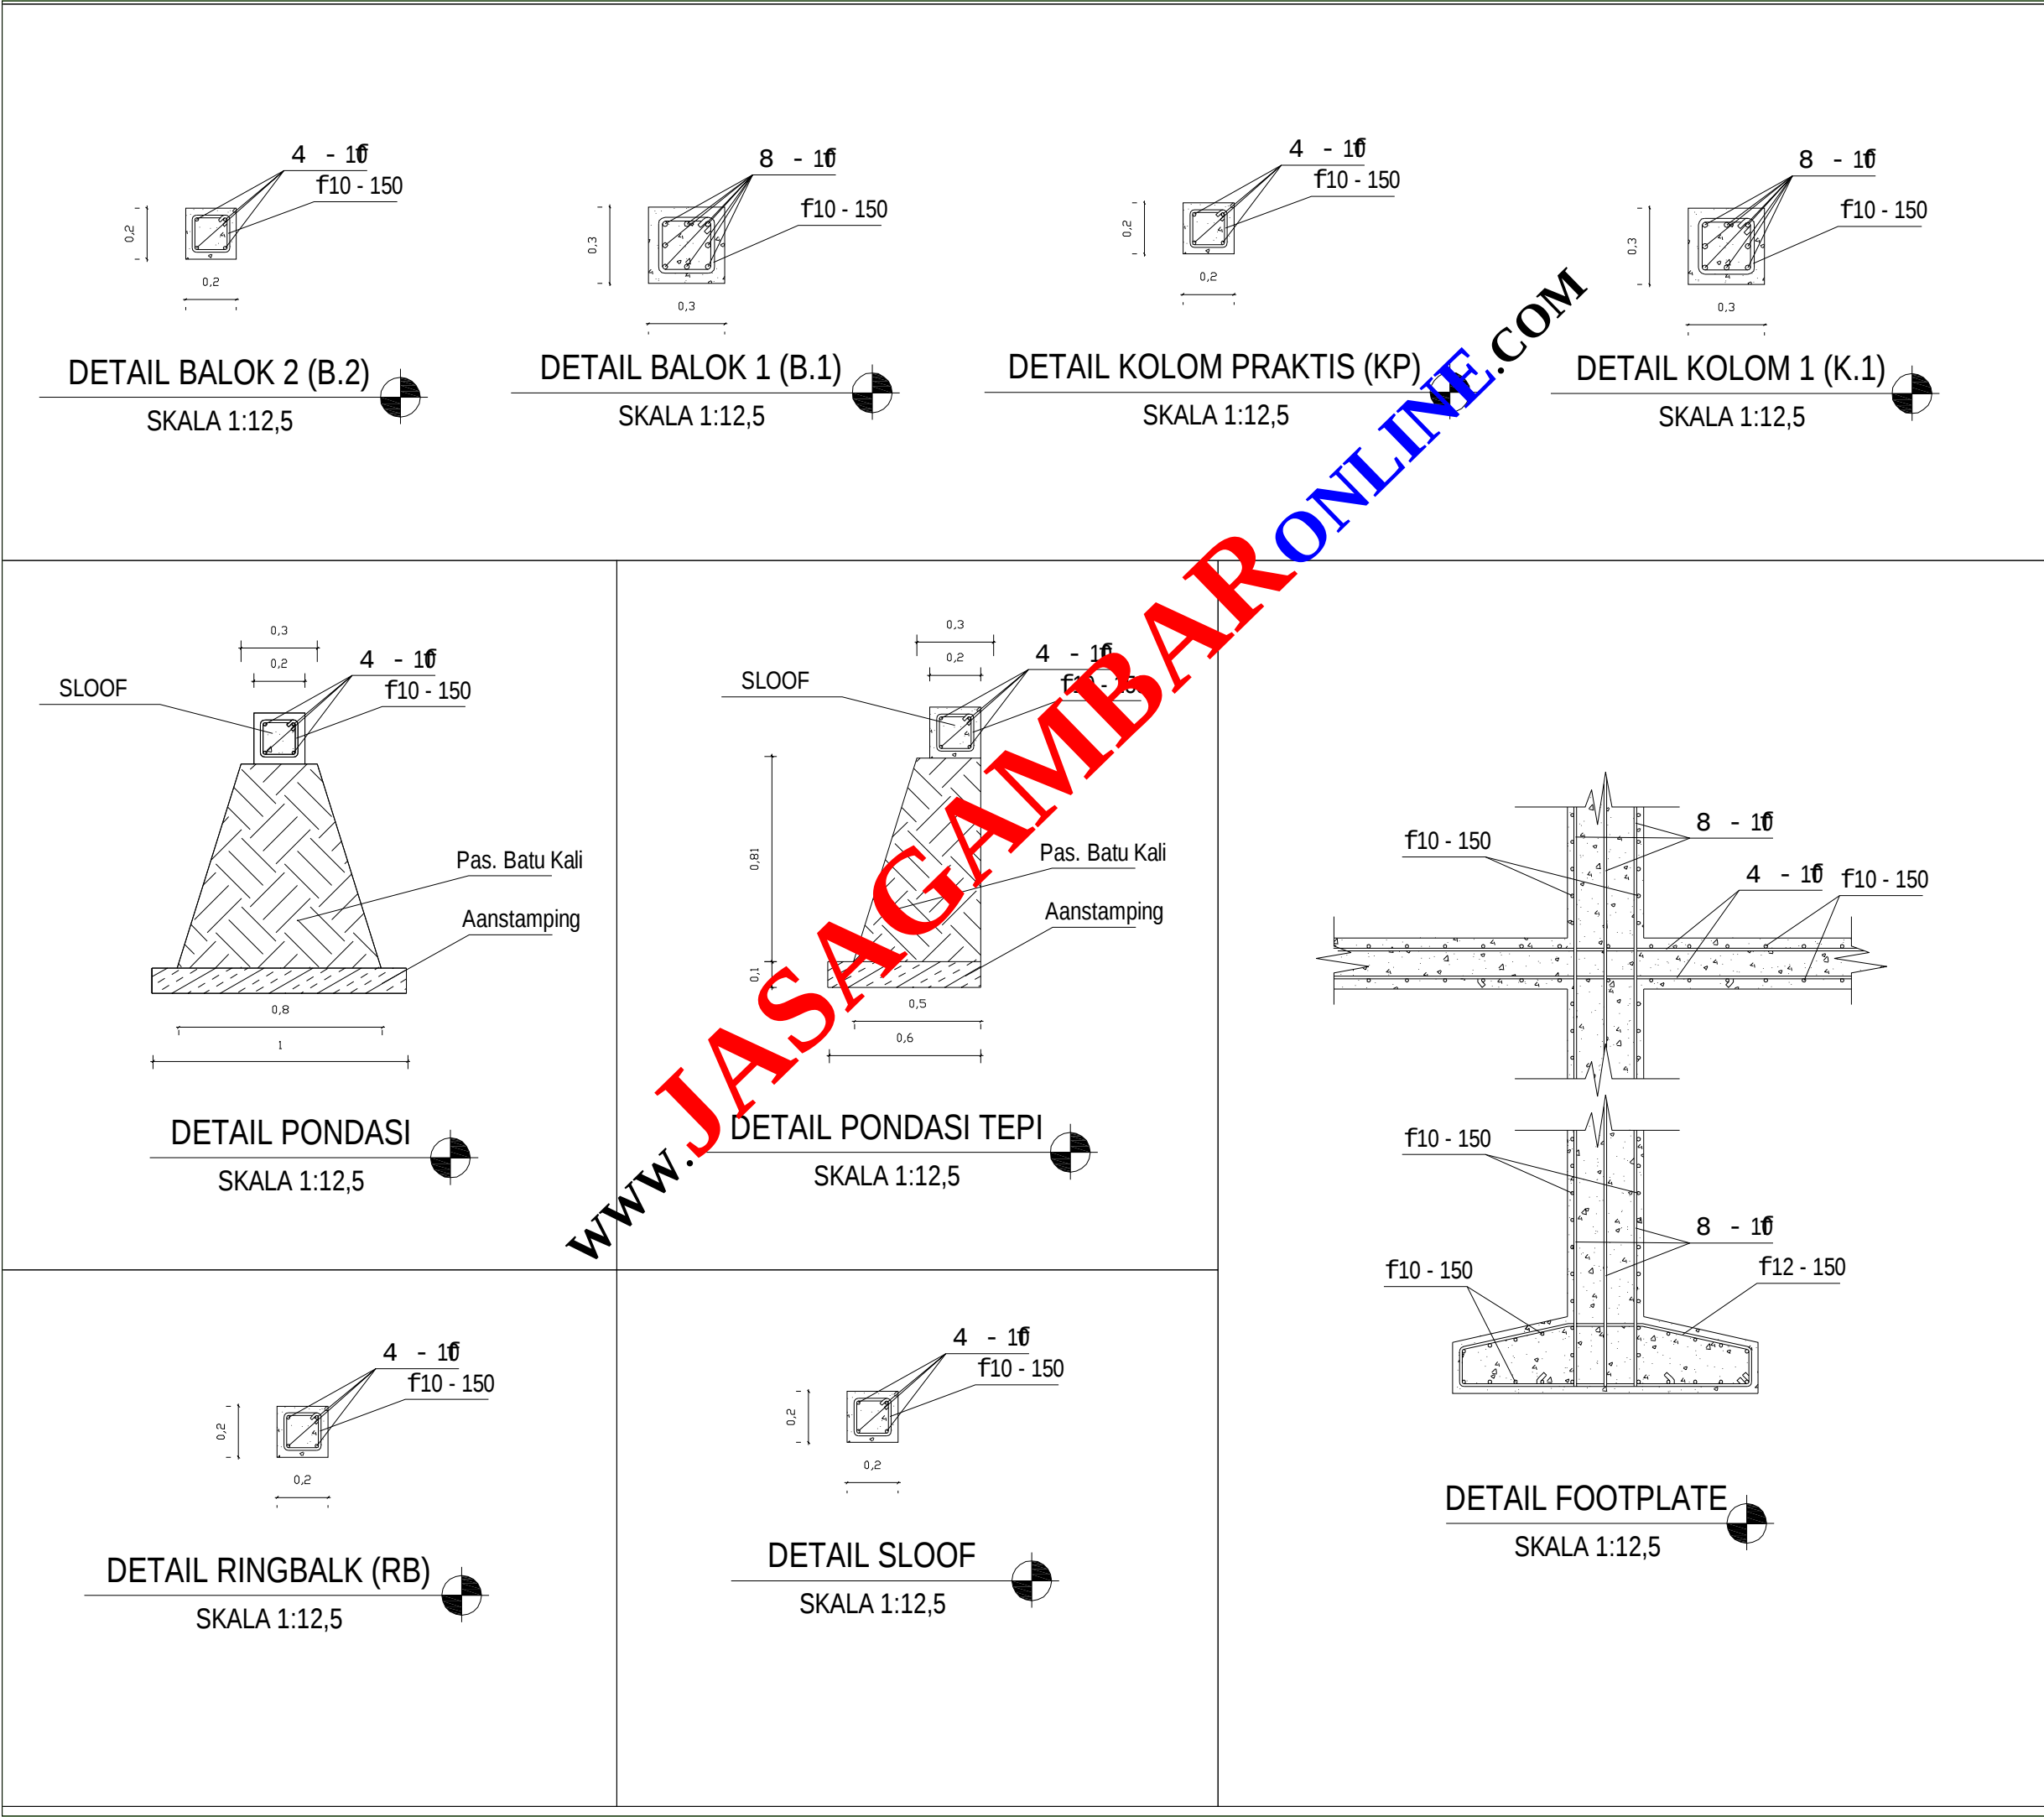


Proyek :		
PEMBANGUNAN RUMAH TINGGAL		
LOKASI		
SWAPEN MANOKWARI		
MENYETUJUI		
KEPALA SEKSI TATA BANGUNAN BIDANG CIPTA KARYA DINAS PU KAB. MANOKWARI		
..... NIP.		
MENGETAHUI		
KEPALA DINAS PEKERJAAN UMUM KABUPATEN MANOKWARI		
..... NIP.		
KETERANGAN		
LUAS LAHAN : 400 M2 LUAS BANGUNAN : 334 M2		
Pemilik Proyek :		
Pak. Budi		
Gambar		Skala
DETAIL PONDASI DAN FOOTPLATE		1 : 25
		Tanggal
DESAIN	DIGAMBAR	COST ESTIMATE
KODE GAMBAR		CATATAN
No. Lembar		Satuan dalam Cm (Centimeter)
Jumlah Lembar		

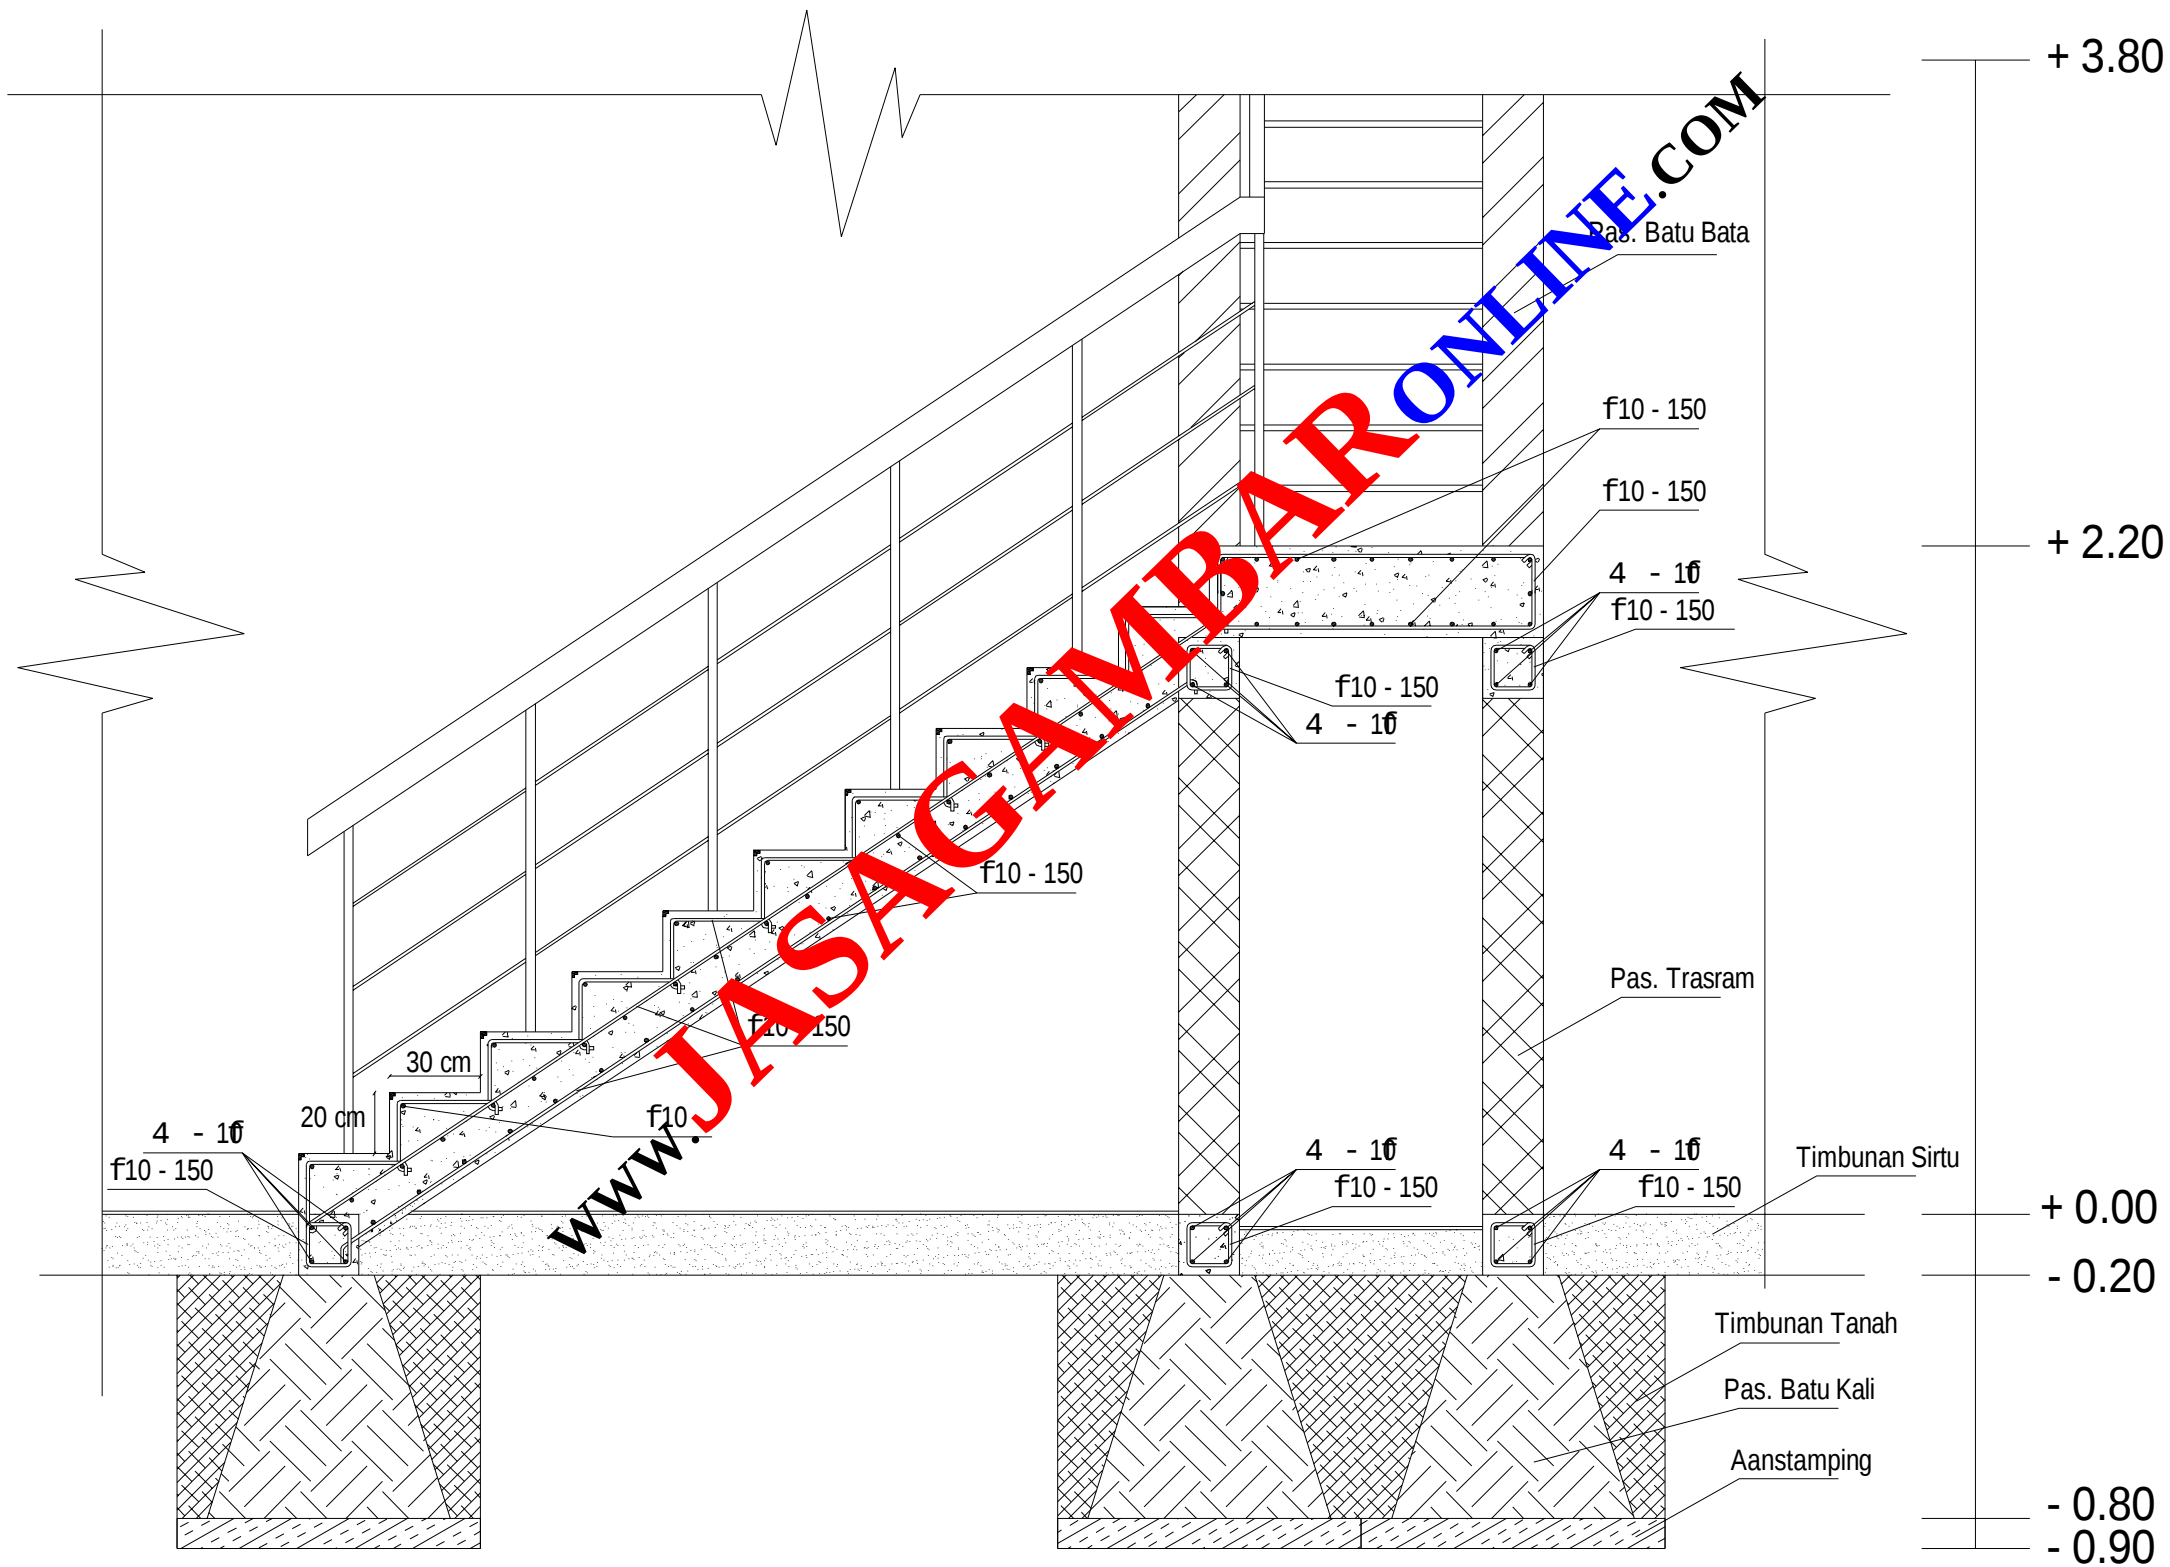


DETAIL TANGGA
SKALA 1:12,5

Proyek :		
PEMBANGUNAN RUMAH TINGGAL		
LOKASI		
SWAPEN MANOKWARI		
MENYETUJUI		
KEPALA SEKSI TATA BANGUNAN BIDANG CIPTA KARYA DINAS PU KAB. MANOKWARI		
..... NIP.		
MENGETAHUI		
KEPALA DINAS PEKERJAAN UMUM KABUPATEN MANOKWARI		
..... NIP.		
KETERANGAN		
LUAS LAHAN : 400 M2 LUAS BANGUNAN : 334 M2		
Pemilik Proyek :		
Pak. Budi		
Gambar	Skala	
DETAIL TANGGA	1 : 25	
	Tanggal	
DESAIN	DIGAMBAR	COST ESTIMATE
KODE GAMBAR		CATATAN
No. Lembar		Satuan dalam Cm (Centimeter)
Jumlah Lembar		

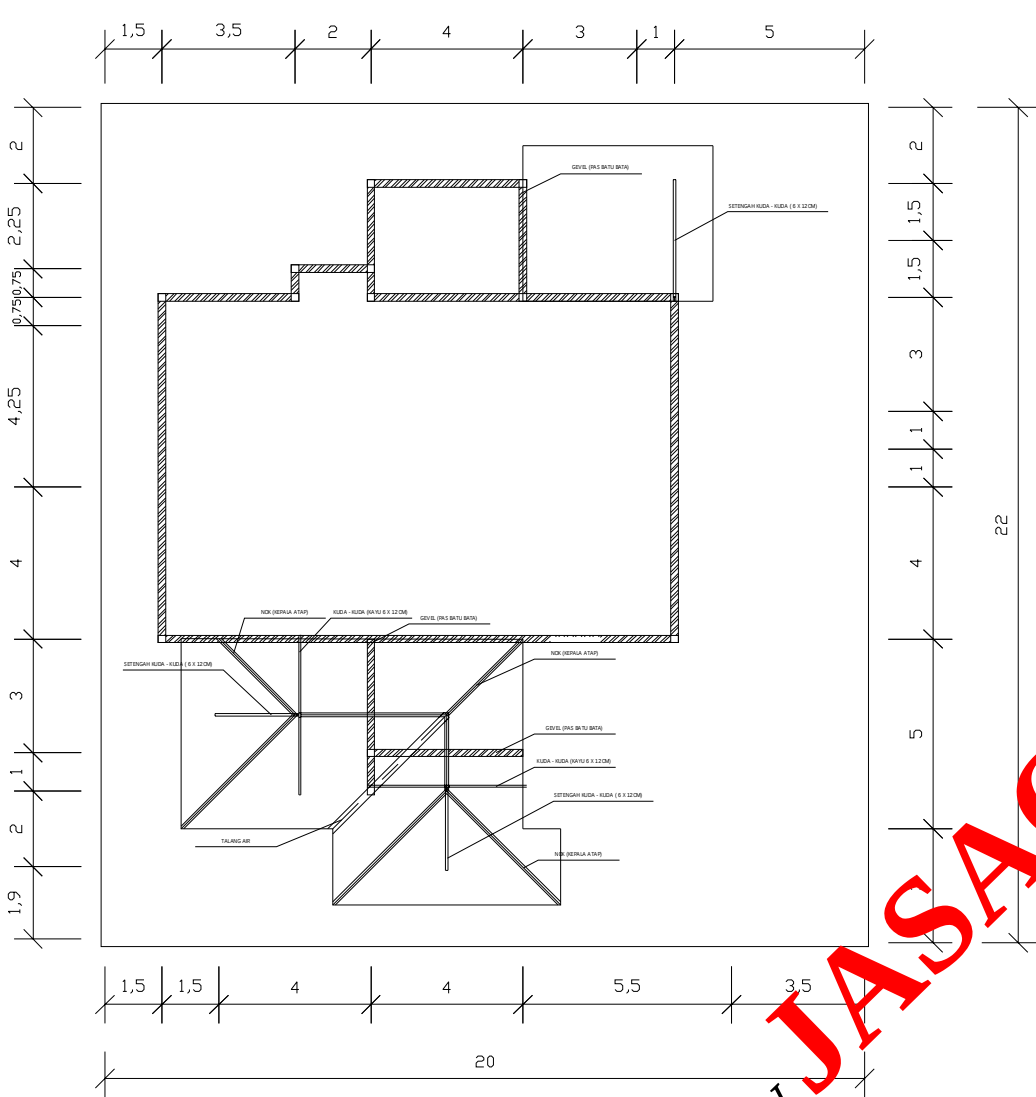


RENCANA ATAP LT. 1
Skala 1 : 200

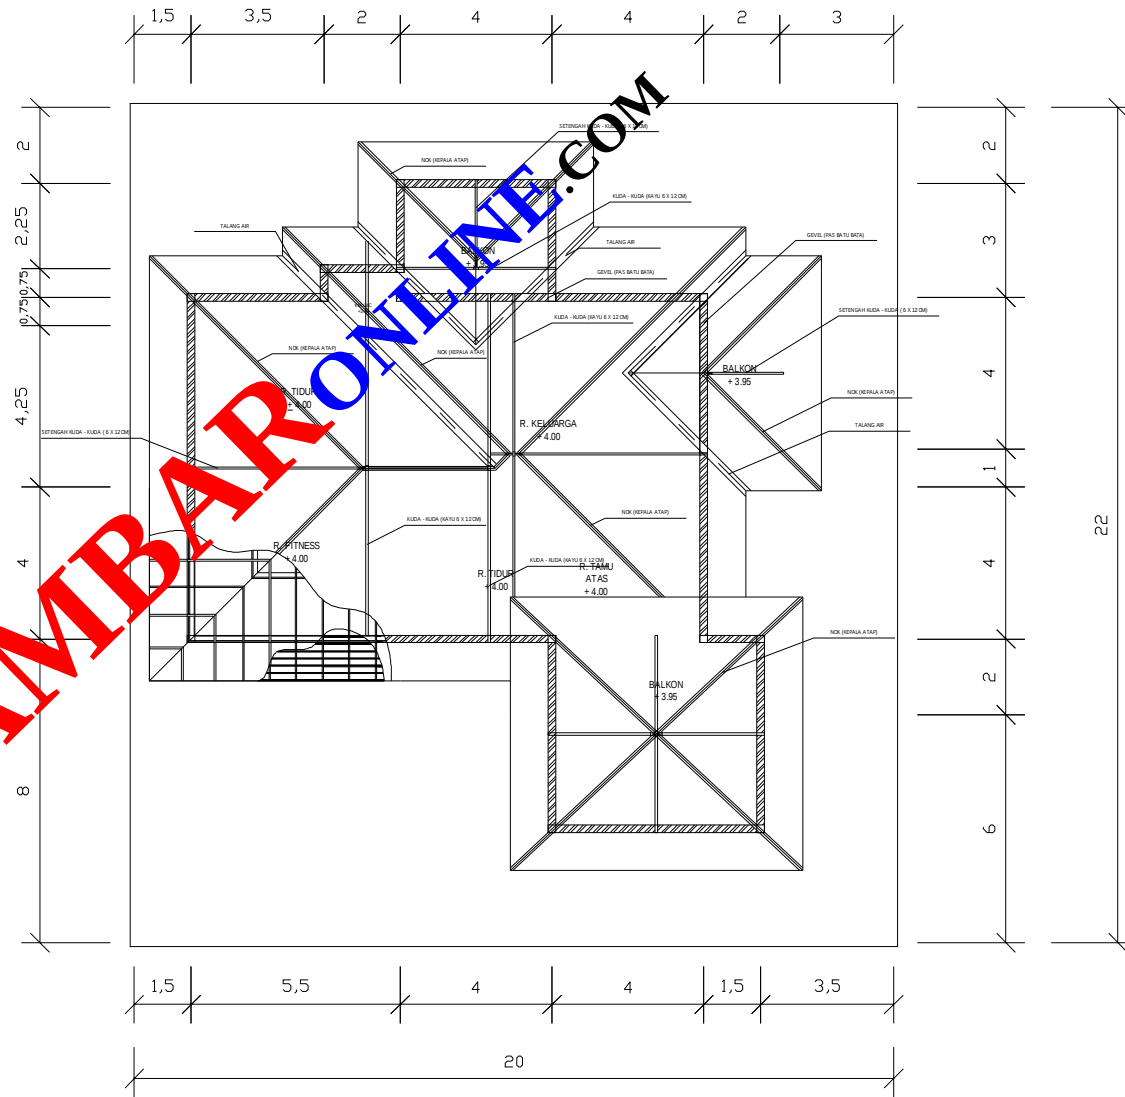


RENCANA ATAP LT. 2
Skala 1 : 200

Proyek :		
PEMBANGUNAN RUMAH TINGGAL		
LOKASI		
SWAPEN MANOKWARI		
MENYETUJUI		
KEPALA SEKSI TATA BANGUNAN BIDANG CIPTA KARYA DINAS PU KAB. MANOKWARI		
NIP.		
MENGETAHUI		
KEPALA DINAS PEKERJAAN UMUM KABUPATEN MANOKWARI		
NIP.		
KETERANGAN		
LUAS LAHAN : 400 M2 LUAS BANGUNAN : 334 M2		
Pemilik Proyek :		
Pak. Budi		
Gambar		Skala
DENAH RENCANA ATAP		1 : 200
		Tanggal
DESAIN	DIGAMBAR	COST ESTIMATE
KODE GAMBAR		CATATAN
No. Lembar		
Jumlah Lembar		

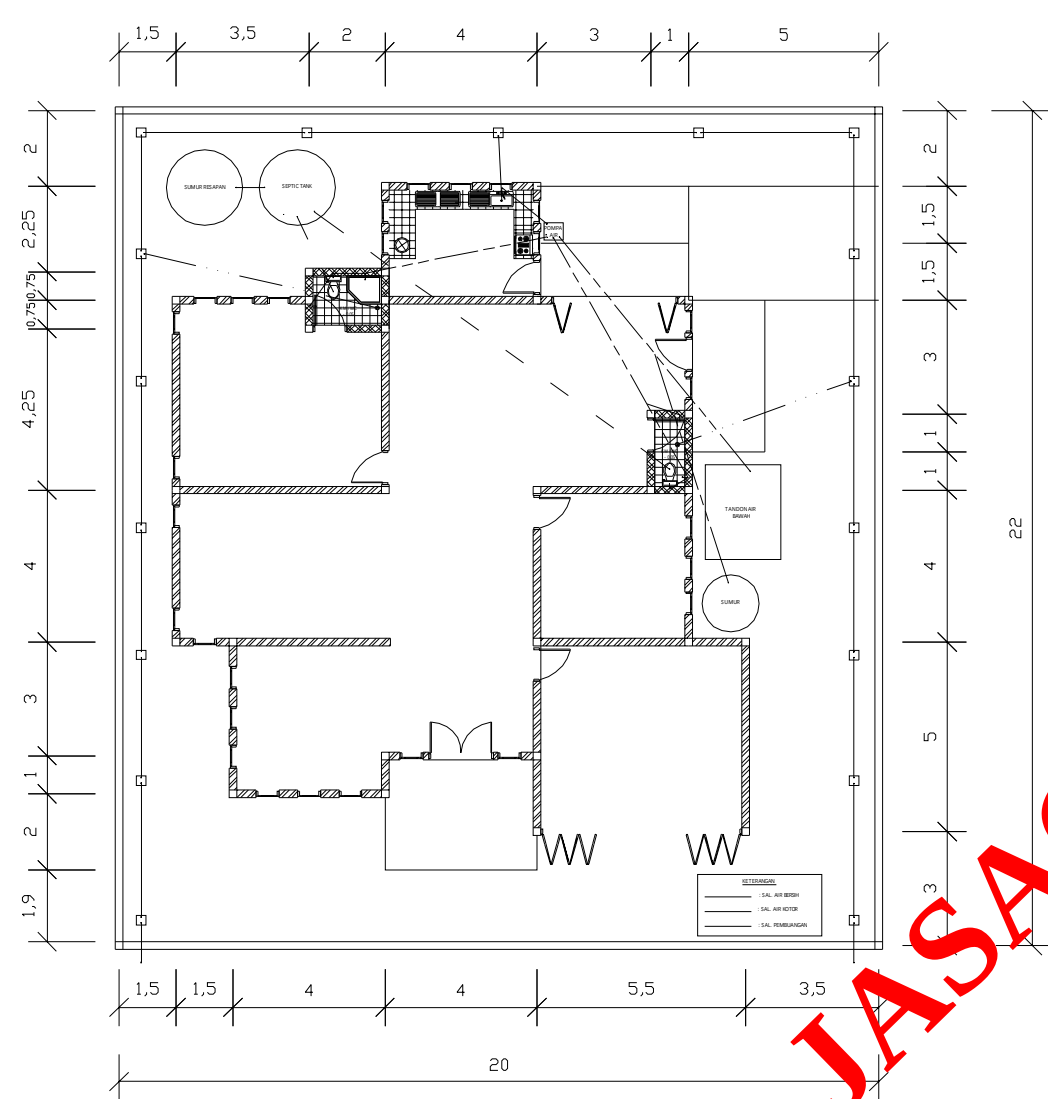


RENCANA SANITASI LT. 1
Skala 1 : 200


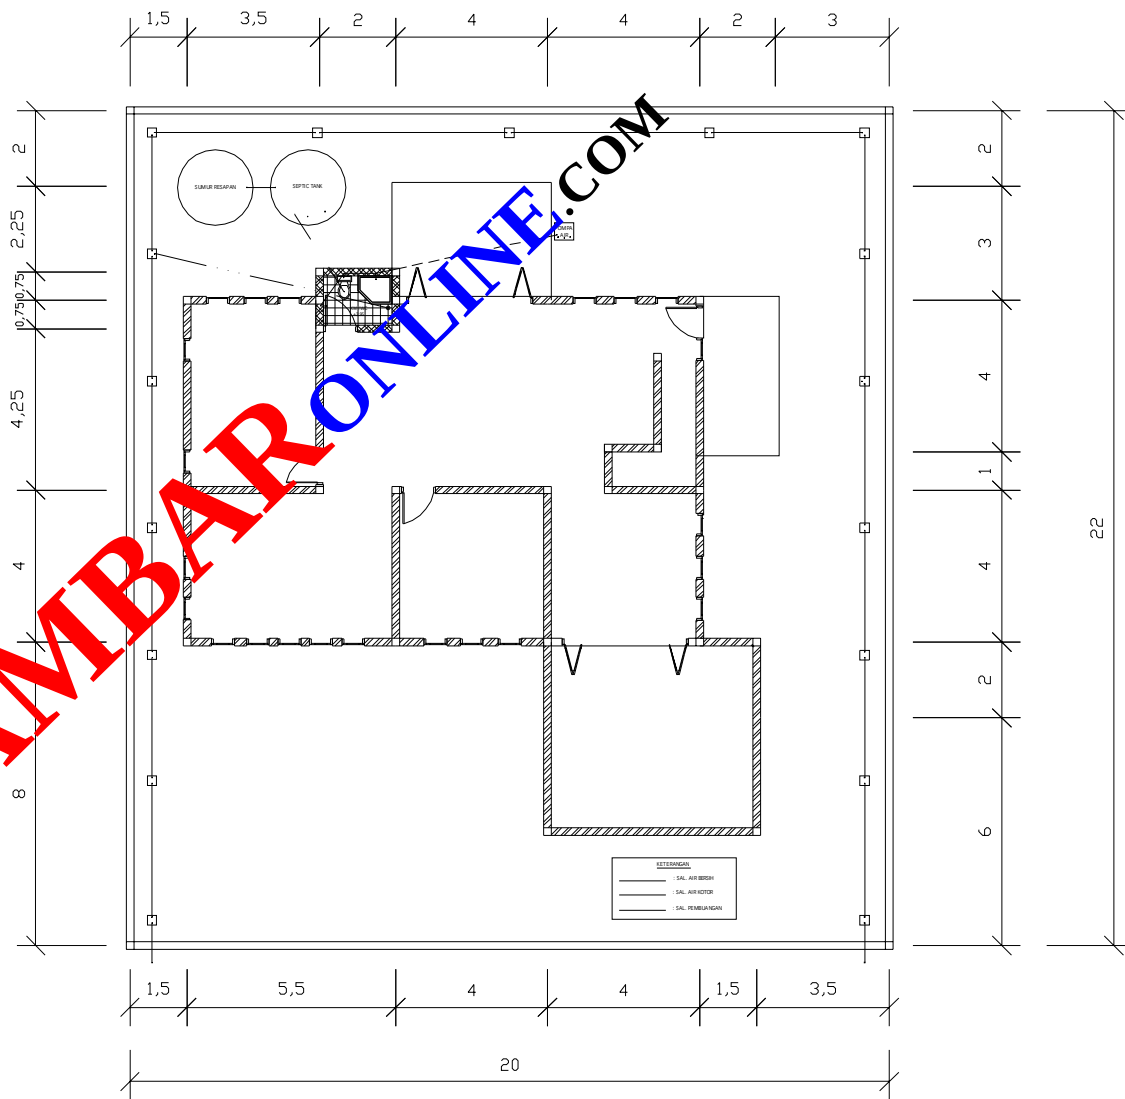


RENCANA SANITASI LT. 2
Skala 1 : 200


Proyek :		
PEMBANGUNAN RUMAH TINGGAL		
LOKASI		
SWAPEN MANOKWARI		
MENSETUJUI		
KEPALA SEKSI TATA BANGUNAN BIDANG CIPTA KARYA DINAS PU KAB. MANOKWARI		
..... NIP.		
MENGETAHUI		
KEPALA DINAS PEKERJAAN UMUM KABUPATEN MANOKWARI		
..... NIP.		
KETERANGAN		
LUAS LAHAN : 400 M2 LUAS BANGUNAN : 334 M2		
Pemilik Proyek :		
Pak. Budi		
Gambar		Skala
DENAH RENCANA SANITASI		1 : 200
		Tanggal
DESAIN	DIGAMBAR	COST ESTIMATE
KODE GAMBAR		CATATAN
No. Lembar		
Jumlah Lembar		

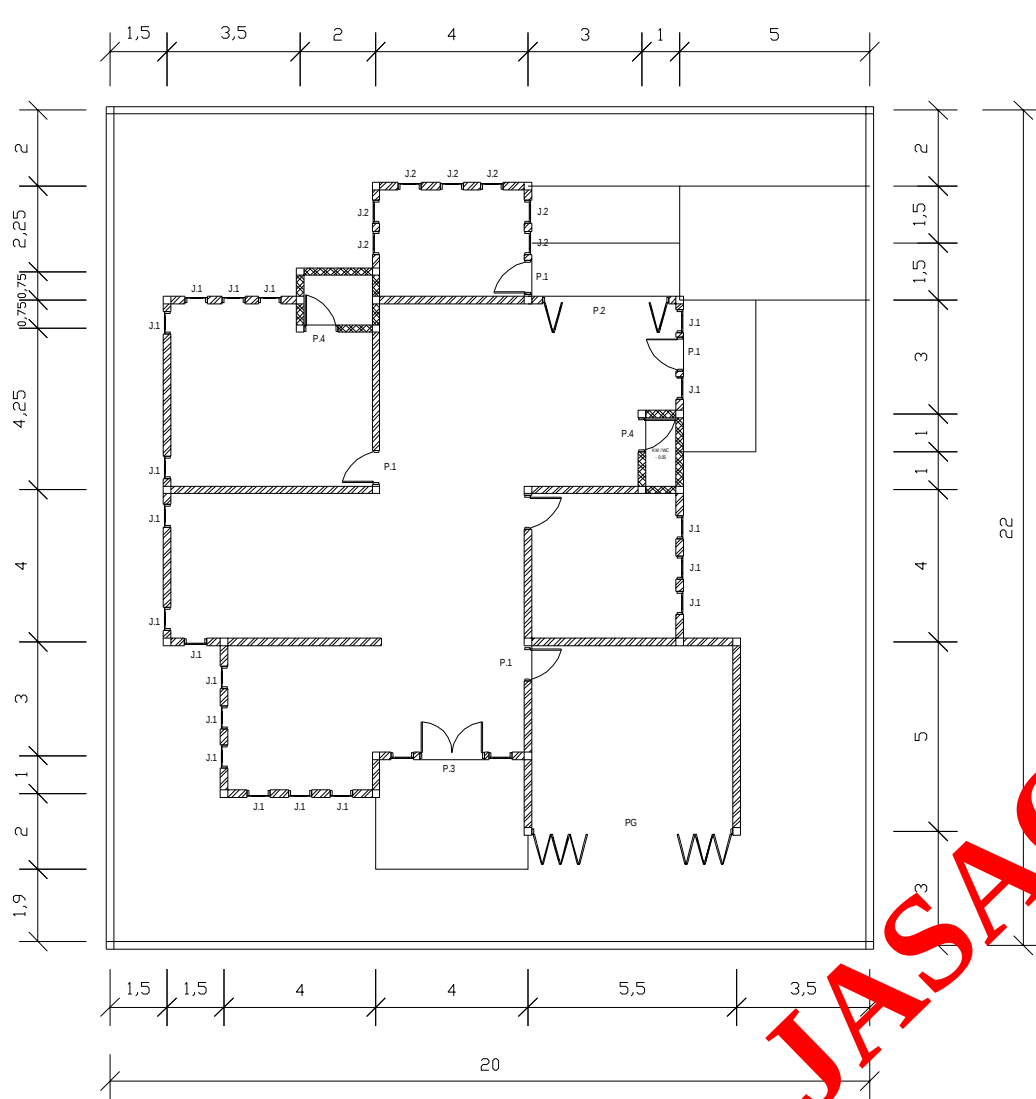


DENAH KUSEN LT. 1
Skala 1 : 200

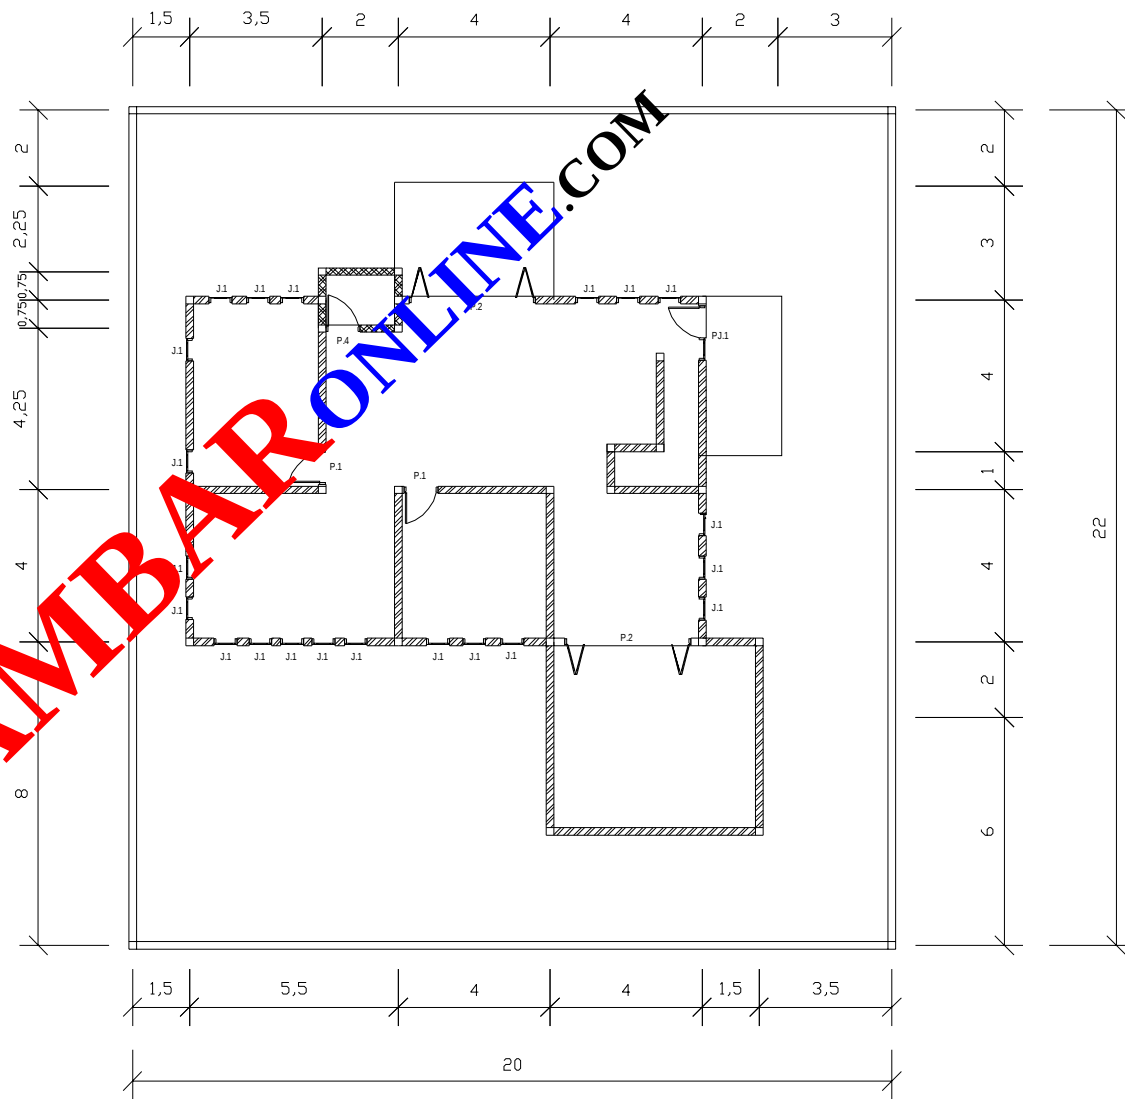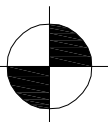


DENAH KUSEN LT. 2
Skala 1 : 200

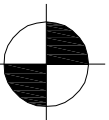


Proyek :		
PEMBANGUNAN RUMAH TINGGAL		
LOKASI		
SWAPEN MANOKWARI		
MENYETUJUI		
KEPALA SEKSI TATA BANGUNAN BIDANG CIPTA KARYA DINAS PU KAB. MANOKWARI		
NIP.		
MENGETAHUI		
KEPALA DINAS PEKERJAAN UMUM KABUPATEN MANOKWARI		
NIP.		
KETERANGAN		
LUAS LAHAN : 400 M2 LUAS BANGUNAN : 334 M2		
Pemilik Proyek :		
Pak. Budi		
Gambar		Skala
DENAH RENCANA KUSEN		1 : 200
		Tanggal
DESAIN	DIGAMBAR	COST ESTIMATE
KODE GAMBAR		CATATAN
No. Lembar		
Jumlah Lembar		

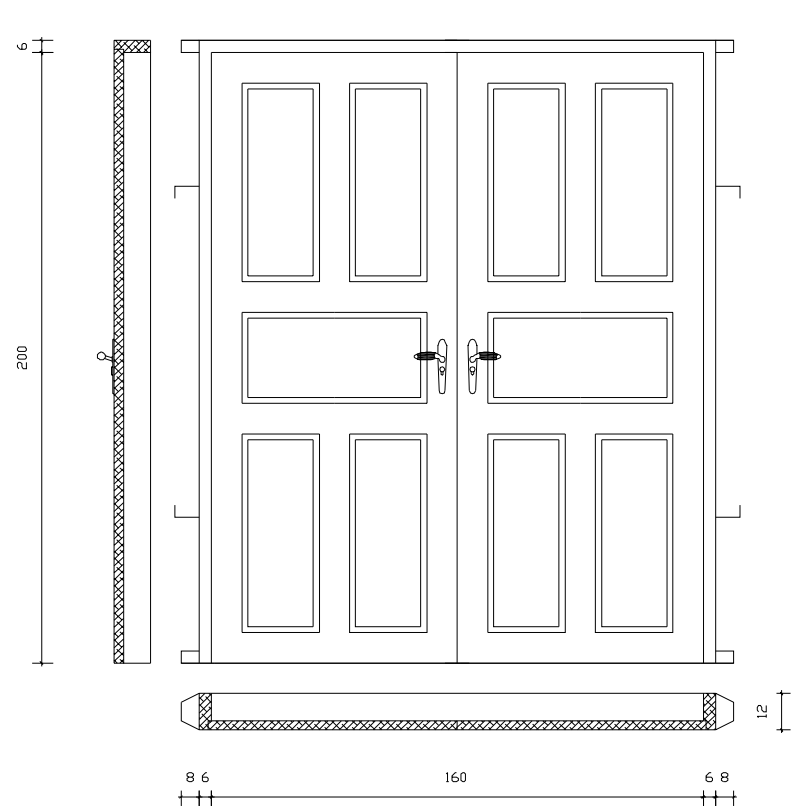


DETAIL KUSEN PINTU 3 (P3)
SKALA 1:12,5

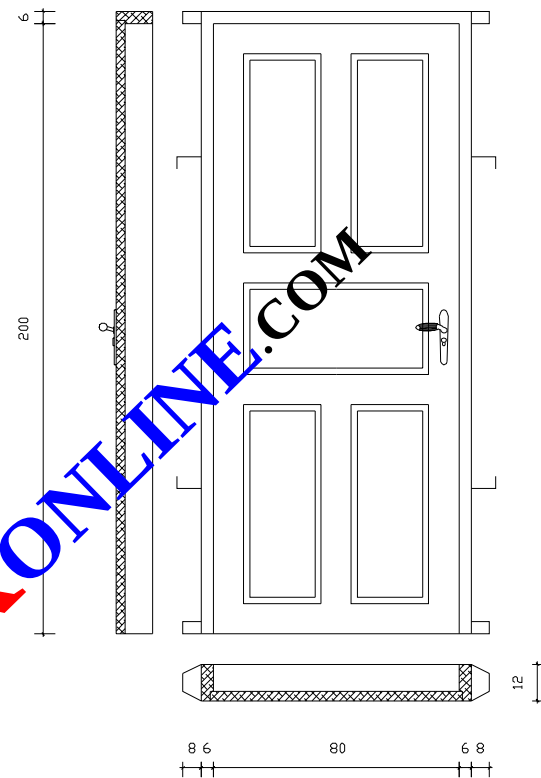

DETAIL KUSEN PINTU 1 (P1)
SKALA 1:12,5

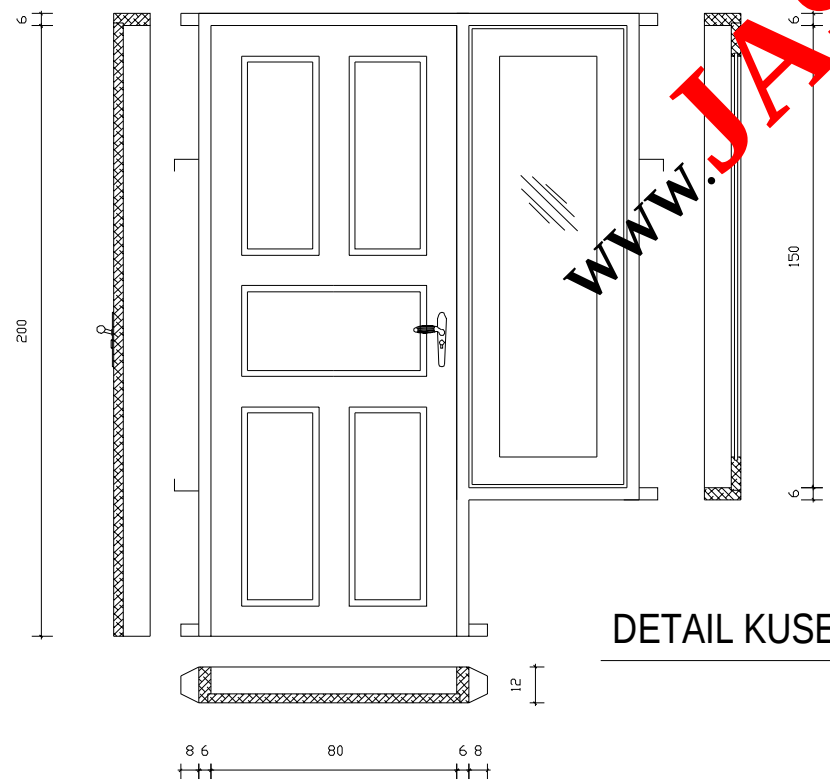


DETAIL KUSEN PINTU JENDELA 1 (PJ1)
SKALA 1:12,5

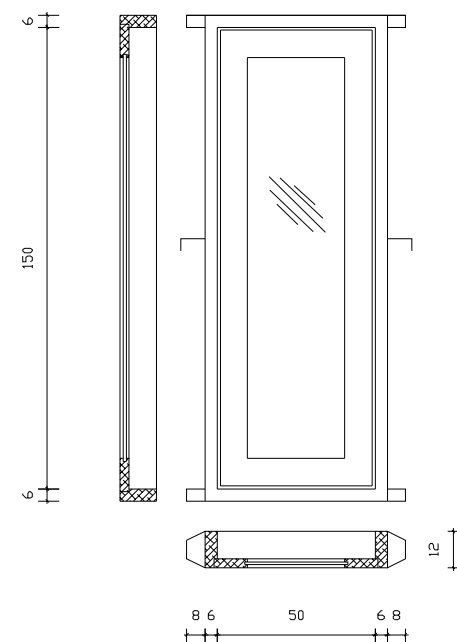


DETAIL KUSEN JENDELA 1 (J1)
SKALA 1:12,5

Proyek :		
PEMBANGUNAN RUMAH TINGGAL		
LOKASI		
SWAPEN MANOKWARI		
MENYETUJUI		
KEPALA SEKSI TATA BANGUNAN BIDANG CIPTA KARYA DINAS PU KAB. MANOKWARI		
..... NIP.		
MENGETAHUI		
KEPALA DINAS PEKERJAAN UMUM KABUPATEN MANOKWARI		
..... NIP.		
KETERANGAN		
LUAS LAHAN : 400 M2 LUAS BANGUNAN : 334 M2		
Pemilik Proyek :		
Pak. Budi		
Gambar	Skala	
DETAIL KUSEN (2)	1 : 25	
	Tanggal	
DESAIN	DIGAMBAR	COST ESTIMATE
KODE GAMBAR		CATATAN
No. Lembar		Satuan dalam Cm (Centimeter)
Jumlah Lembar		

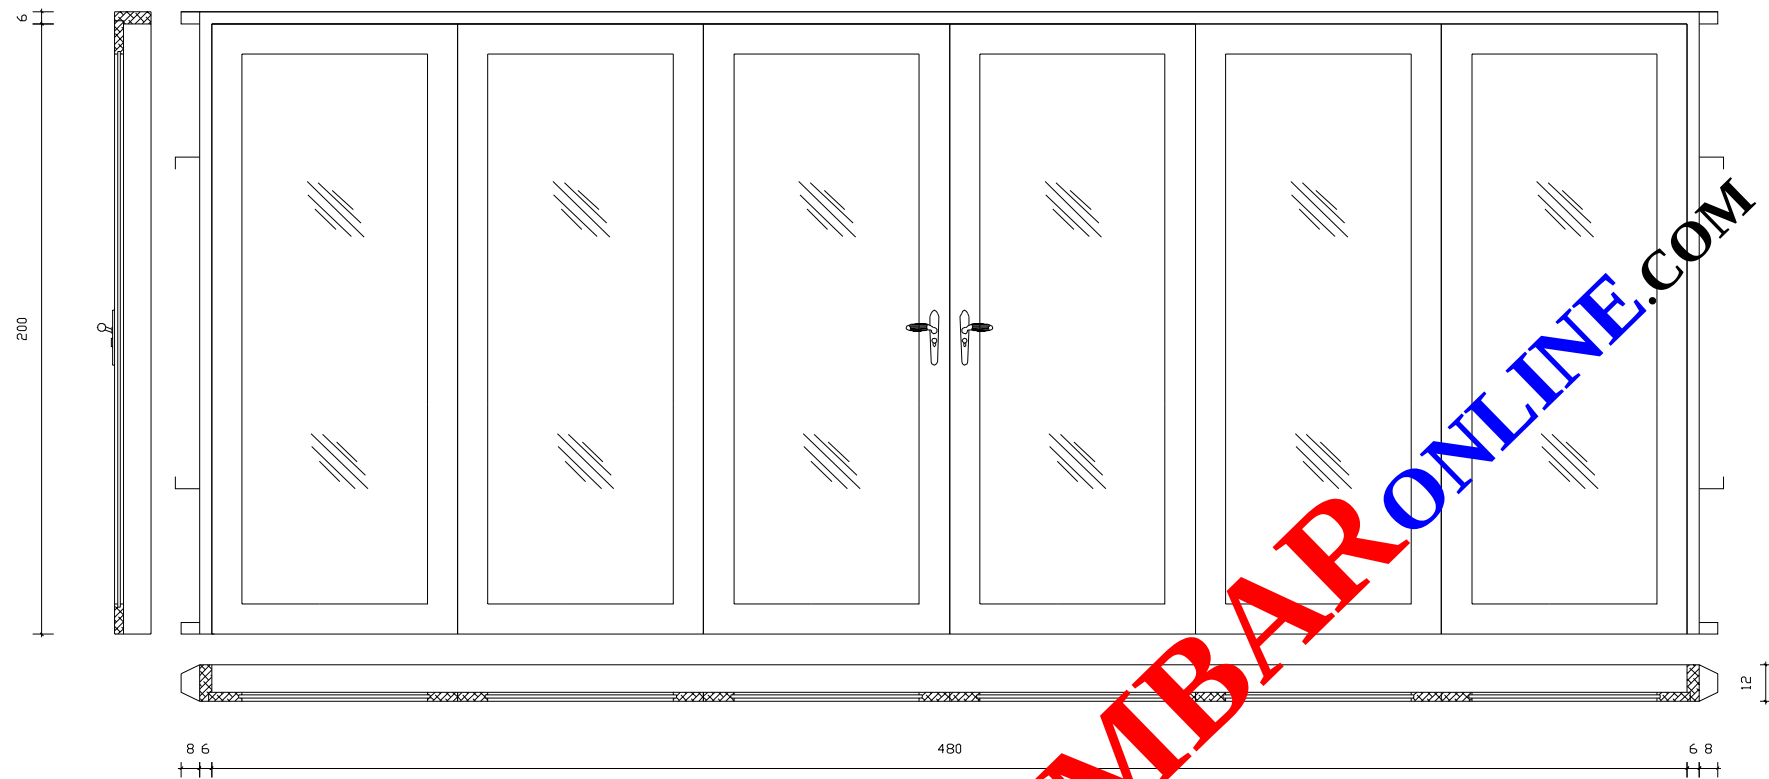


DETAIL KUSEN PINTU GARASI (PG)

SKALA 1:12,5

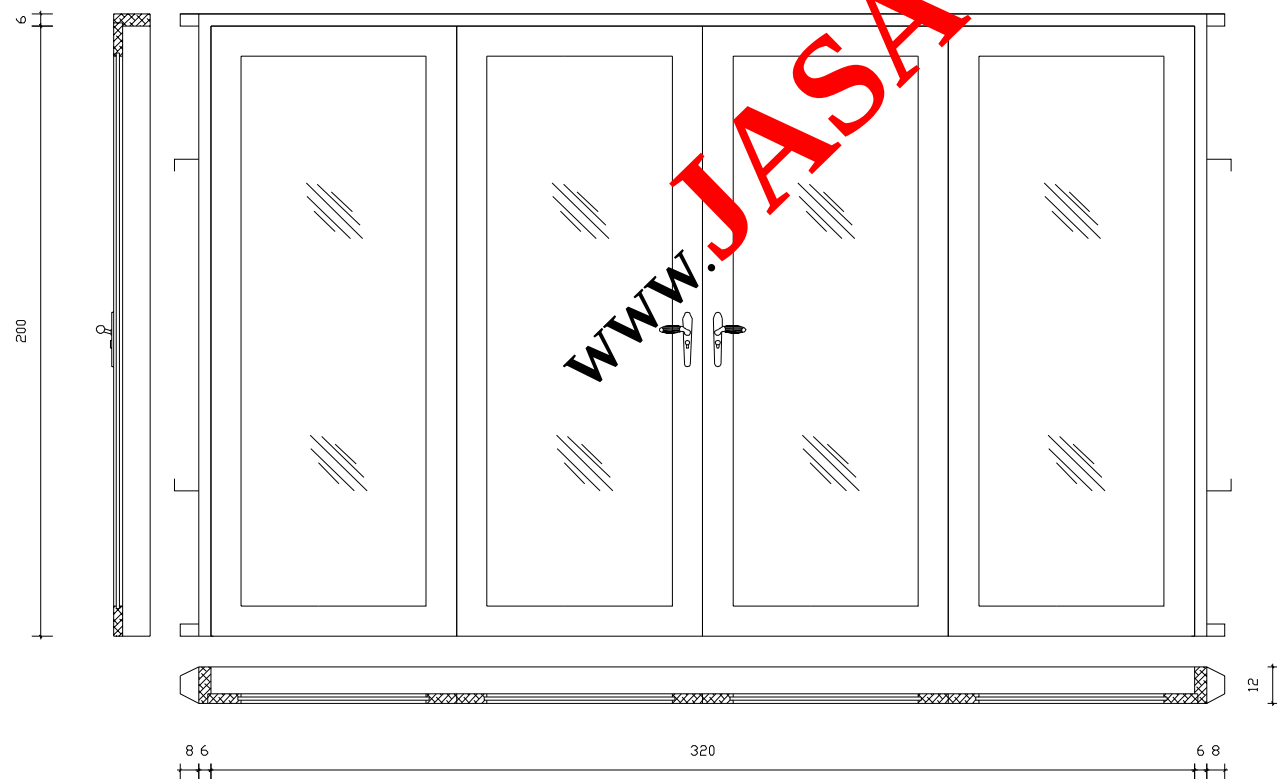

DETAIL KUSEN PINTU 2 (P2)

SKALA 1:12,5

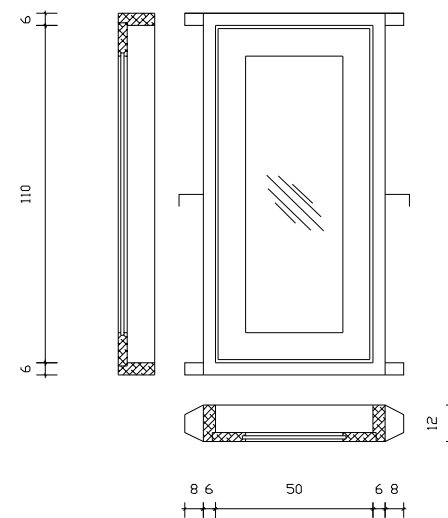

DETAIL KUSEN JENDELA 2 (J2)

SKALA 1:12,5

Proyek :

PEMBANGUNAN
RUMAH TINGGAL

LOKASI

SWAPEN
MANOKWARI

MENYETUJUI

KEPALA SEKSI TATA BANGUNAN
BIDANG CIPTA KARYA DINAS PU
KAB. MANOKWARI

NIP.

MENGETAHUI

KEPALA DINAS PEKERJAAN UMUM
KABUPATEN MANOKWARI

NIP.

KETERANGAN

LUAS LAHAN : 400 M2
LUAS BANGUNAN : 334 M2

Pemilik Proyek :

Pak. Budi

Gambar

Skala

DETAIL KUSEN (1)

1 : 25

Tanggal

DESAIN

DIGAMBAR

COST ESTIMATE


KODE GAMBAR

CATATAN



No. Lembar

Jumlah Lembar


Satuan dalam Cm
(Centimeter)

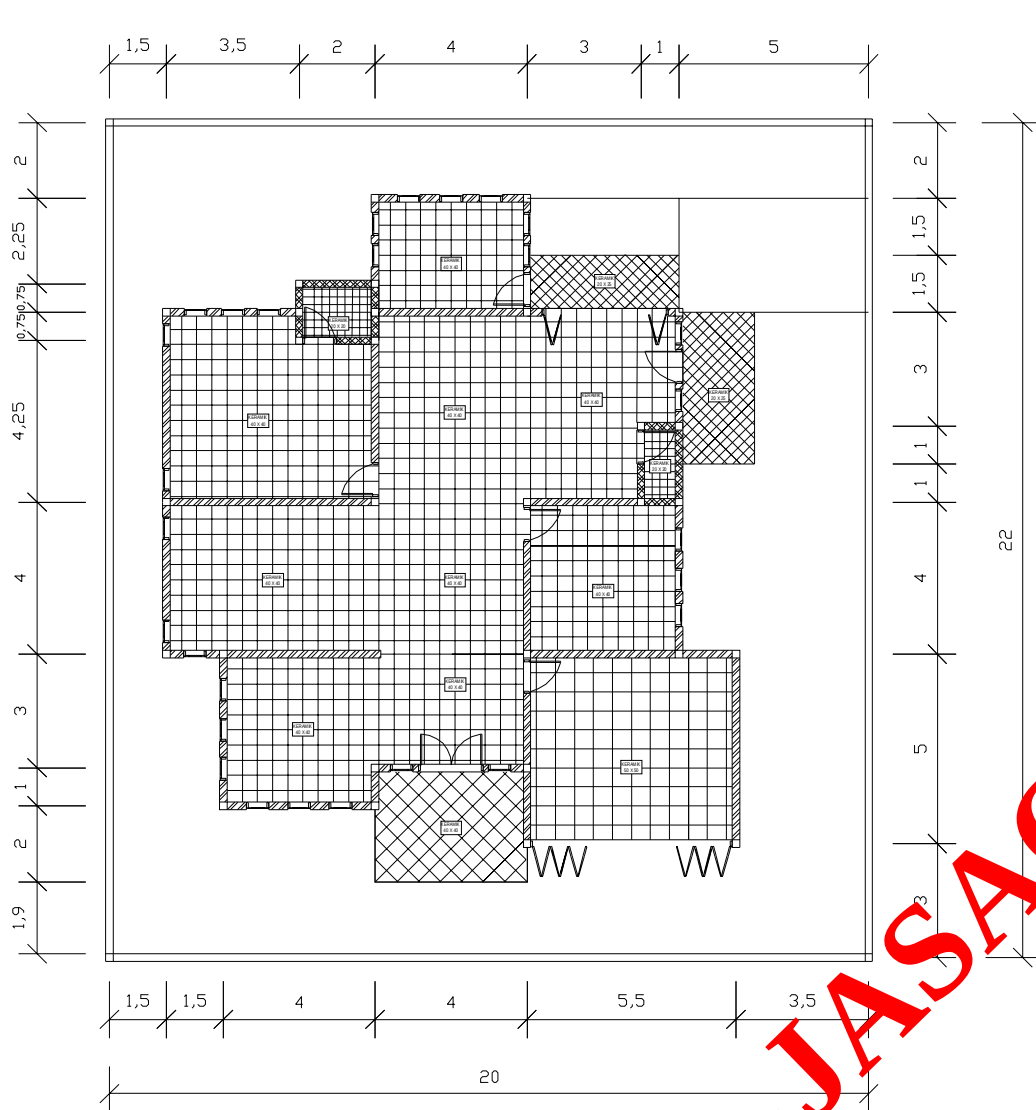


DENAH POLA KERAMIK LT. 1
Skala 1 : 200

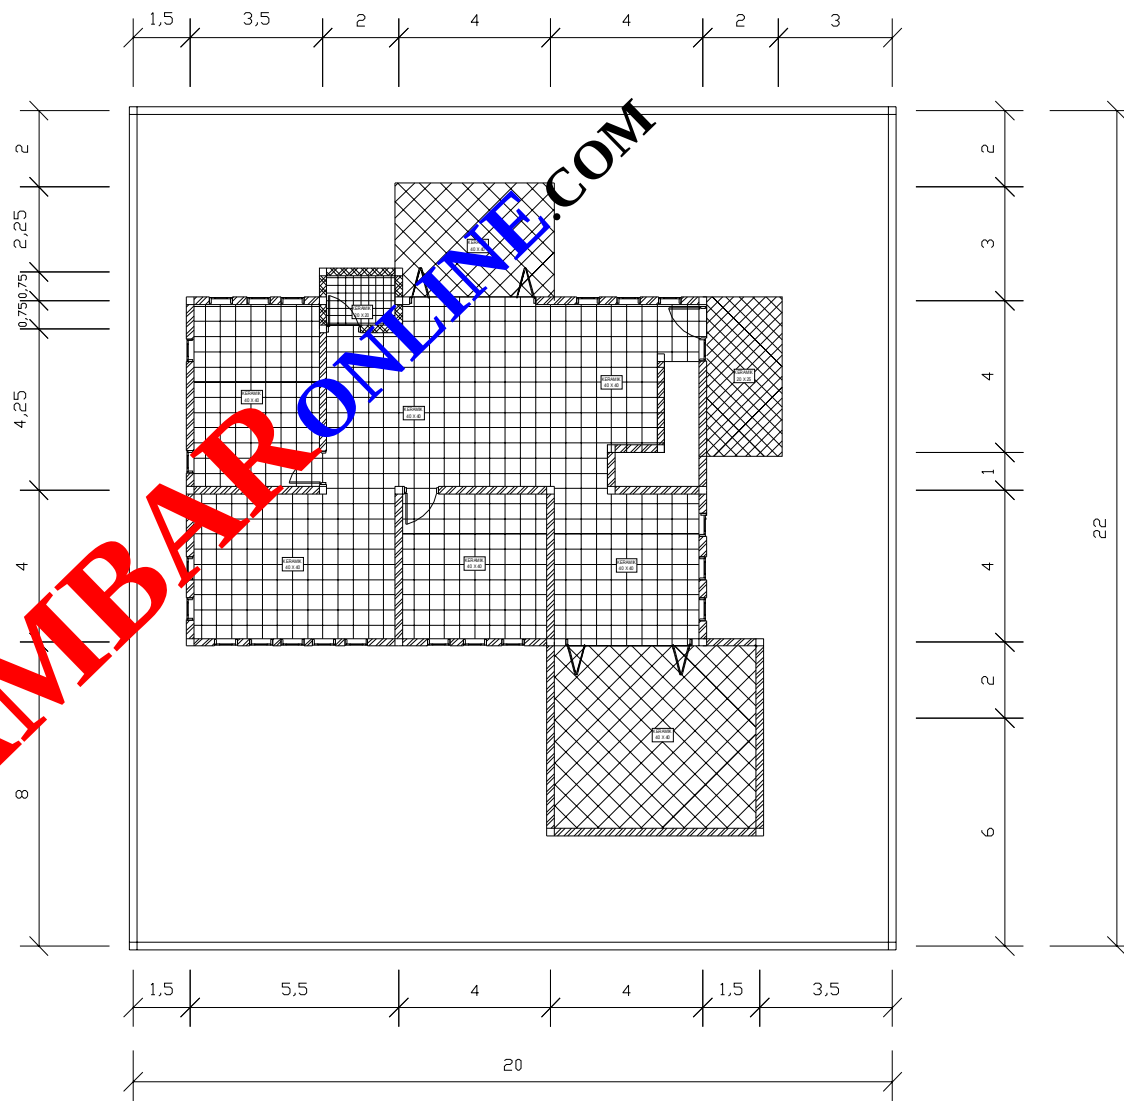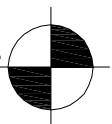


DENAH POLA KERAMIK LT. 2
Skala 1 : 200

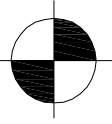


Proyek :		
PEMBANGUNAN RUMAH TINGGAL		
LOKASI		
SWAPEN MANOKWARI		
MENYETUJUI		
KEPALA SEKSI TATA BANGUNAN BIDANG CIPTA KARYA DINAS PU KAB. MANOKWARI		
NIP.		
MENGETAHUI		
KEPALA DINAS PEKERJAAN UMUM KABUPATEN MANOKWARI		
NIP.		
KETERANGAN		
LUAS LAHAN : 400 M2 LUAS BANGUNAN : 334 M2		
Pemilik Proyek :		
Pak. Budi		
Gambar	Skala	
RENCANA POLA LANTAI	1 : 200	
	Tanggal	
DESAIN	DIGAMBAR	COST ESTIMATE
KODE GAMBAR		CATATAN
No. Lembar		
Jumlah Lembar		

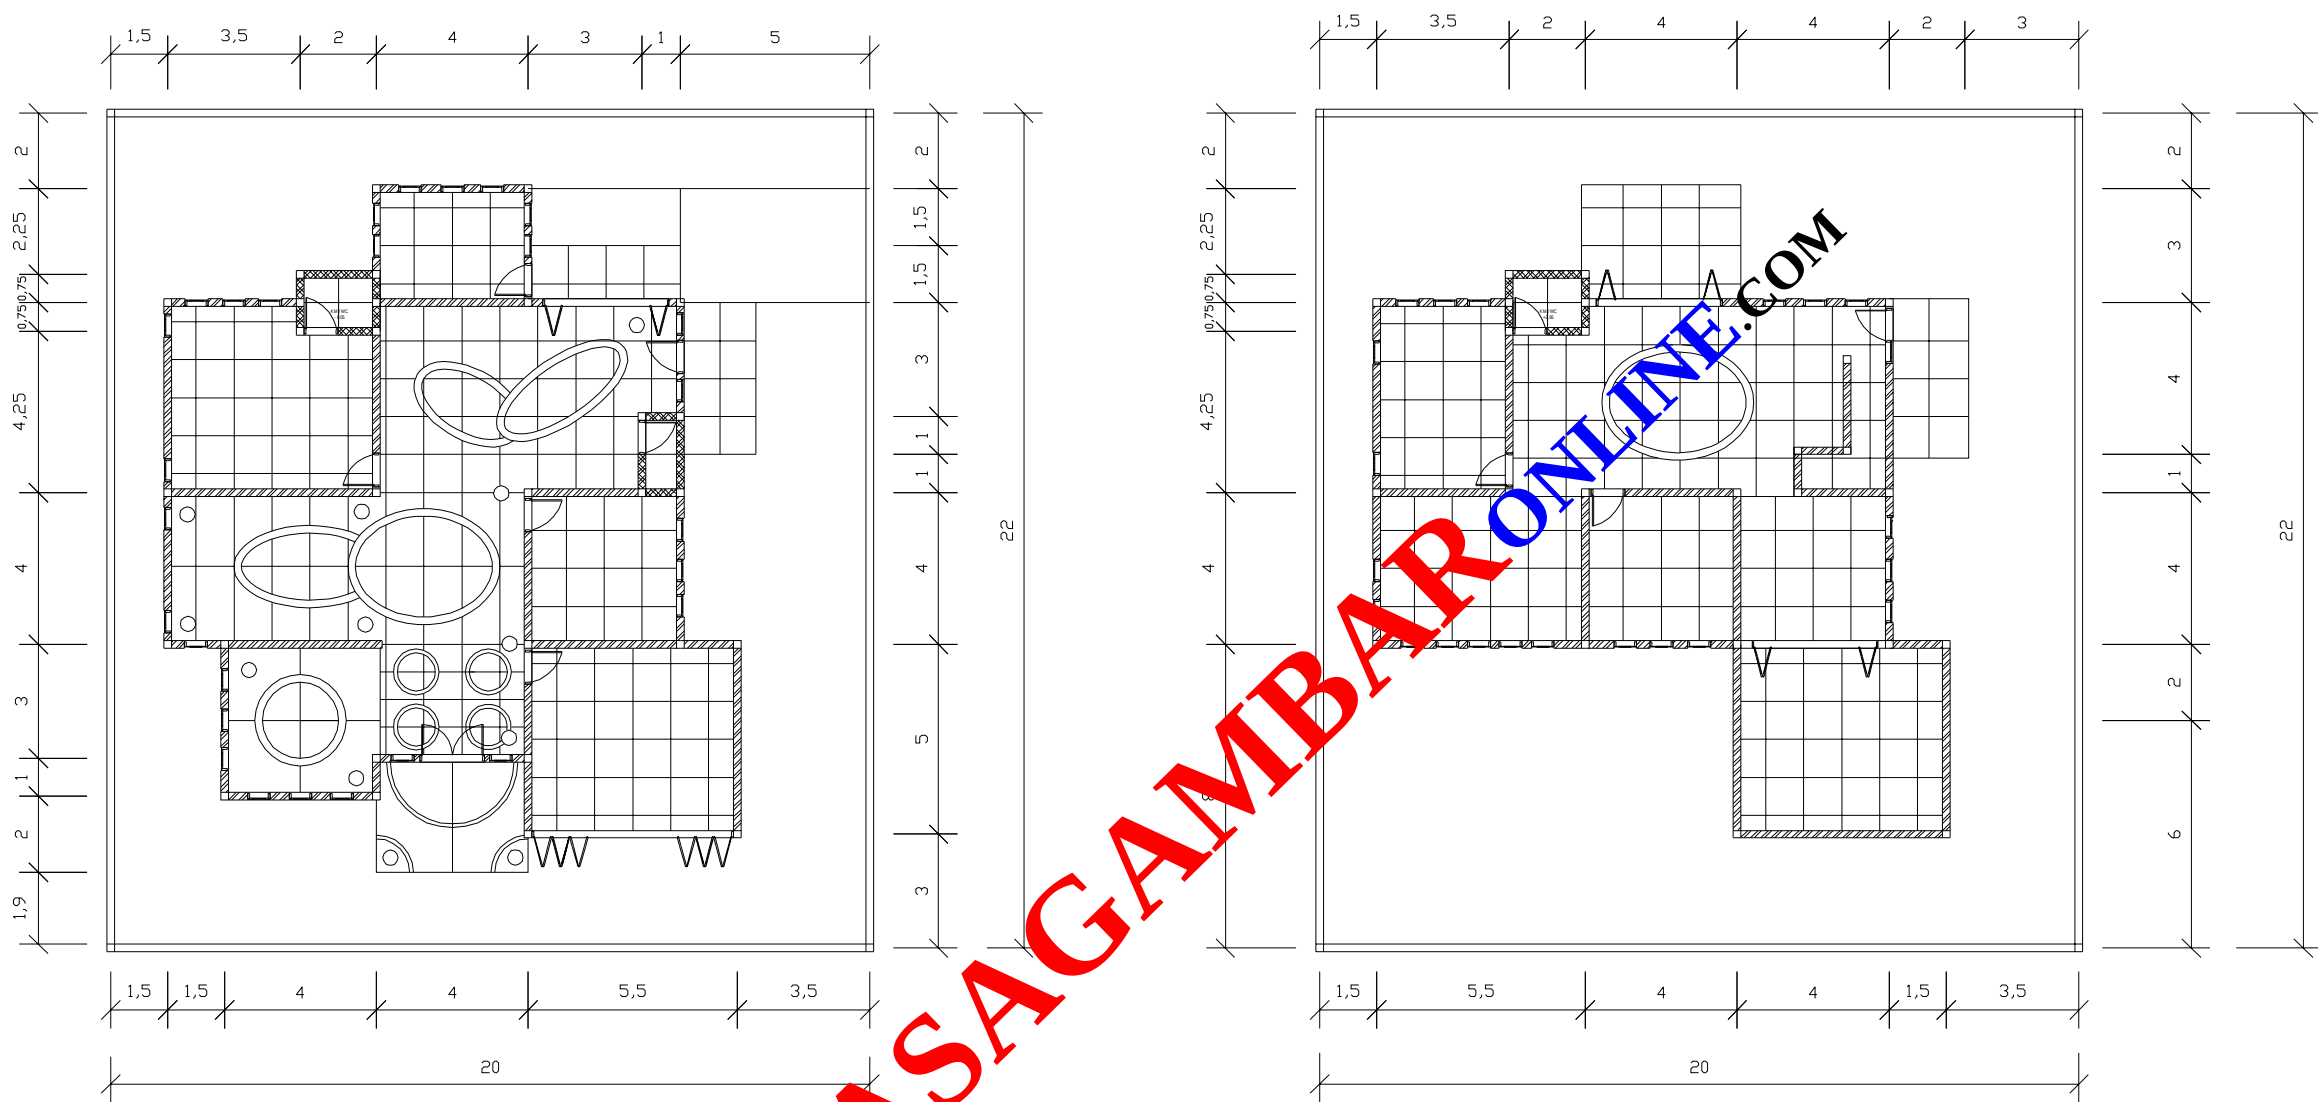


RENCANA DENAH PLAFOND LT. 1
Skala 1 : 200

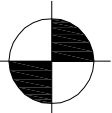

RENCANA DENAH PLAFOND LT. 2
Skala 1 : 200

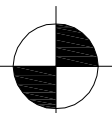

Proyek :		
PEMBANGUNAN RUMAH TINGGAL		
LOKASI		
SWAPEN MANOKWARI		
MENSETUJUI		
KEPALA SEKSI TATA BANGUNAN BIDANG CIPTA KARYA DINAS PU KAB. MANOKWARI		
..... NIP.		
MENGETAHUI		
KEPALA DINAS PEKERJAAN UMUM KABUPATEN MANOKWARI		
..... NIP.		
KETERANGAN		
LUAS LAHAN : 400 M2 LUAS BANGUNAN : 334 M2		
Pemilik Proyek :		
Pak. Budi		
Gambar		Skala
RENCANA POLA PLAFOND		1 : 200
		Tanggal
DESAIN	DIGAMBAR	COST ESTIMATE
KODE GAMBAR		CATATAN
No. Lembar		
Jumlah Lembar		

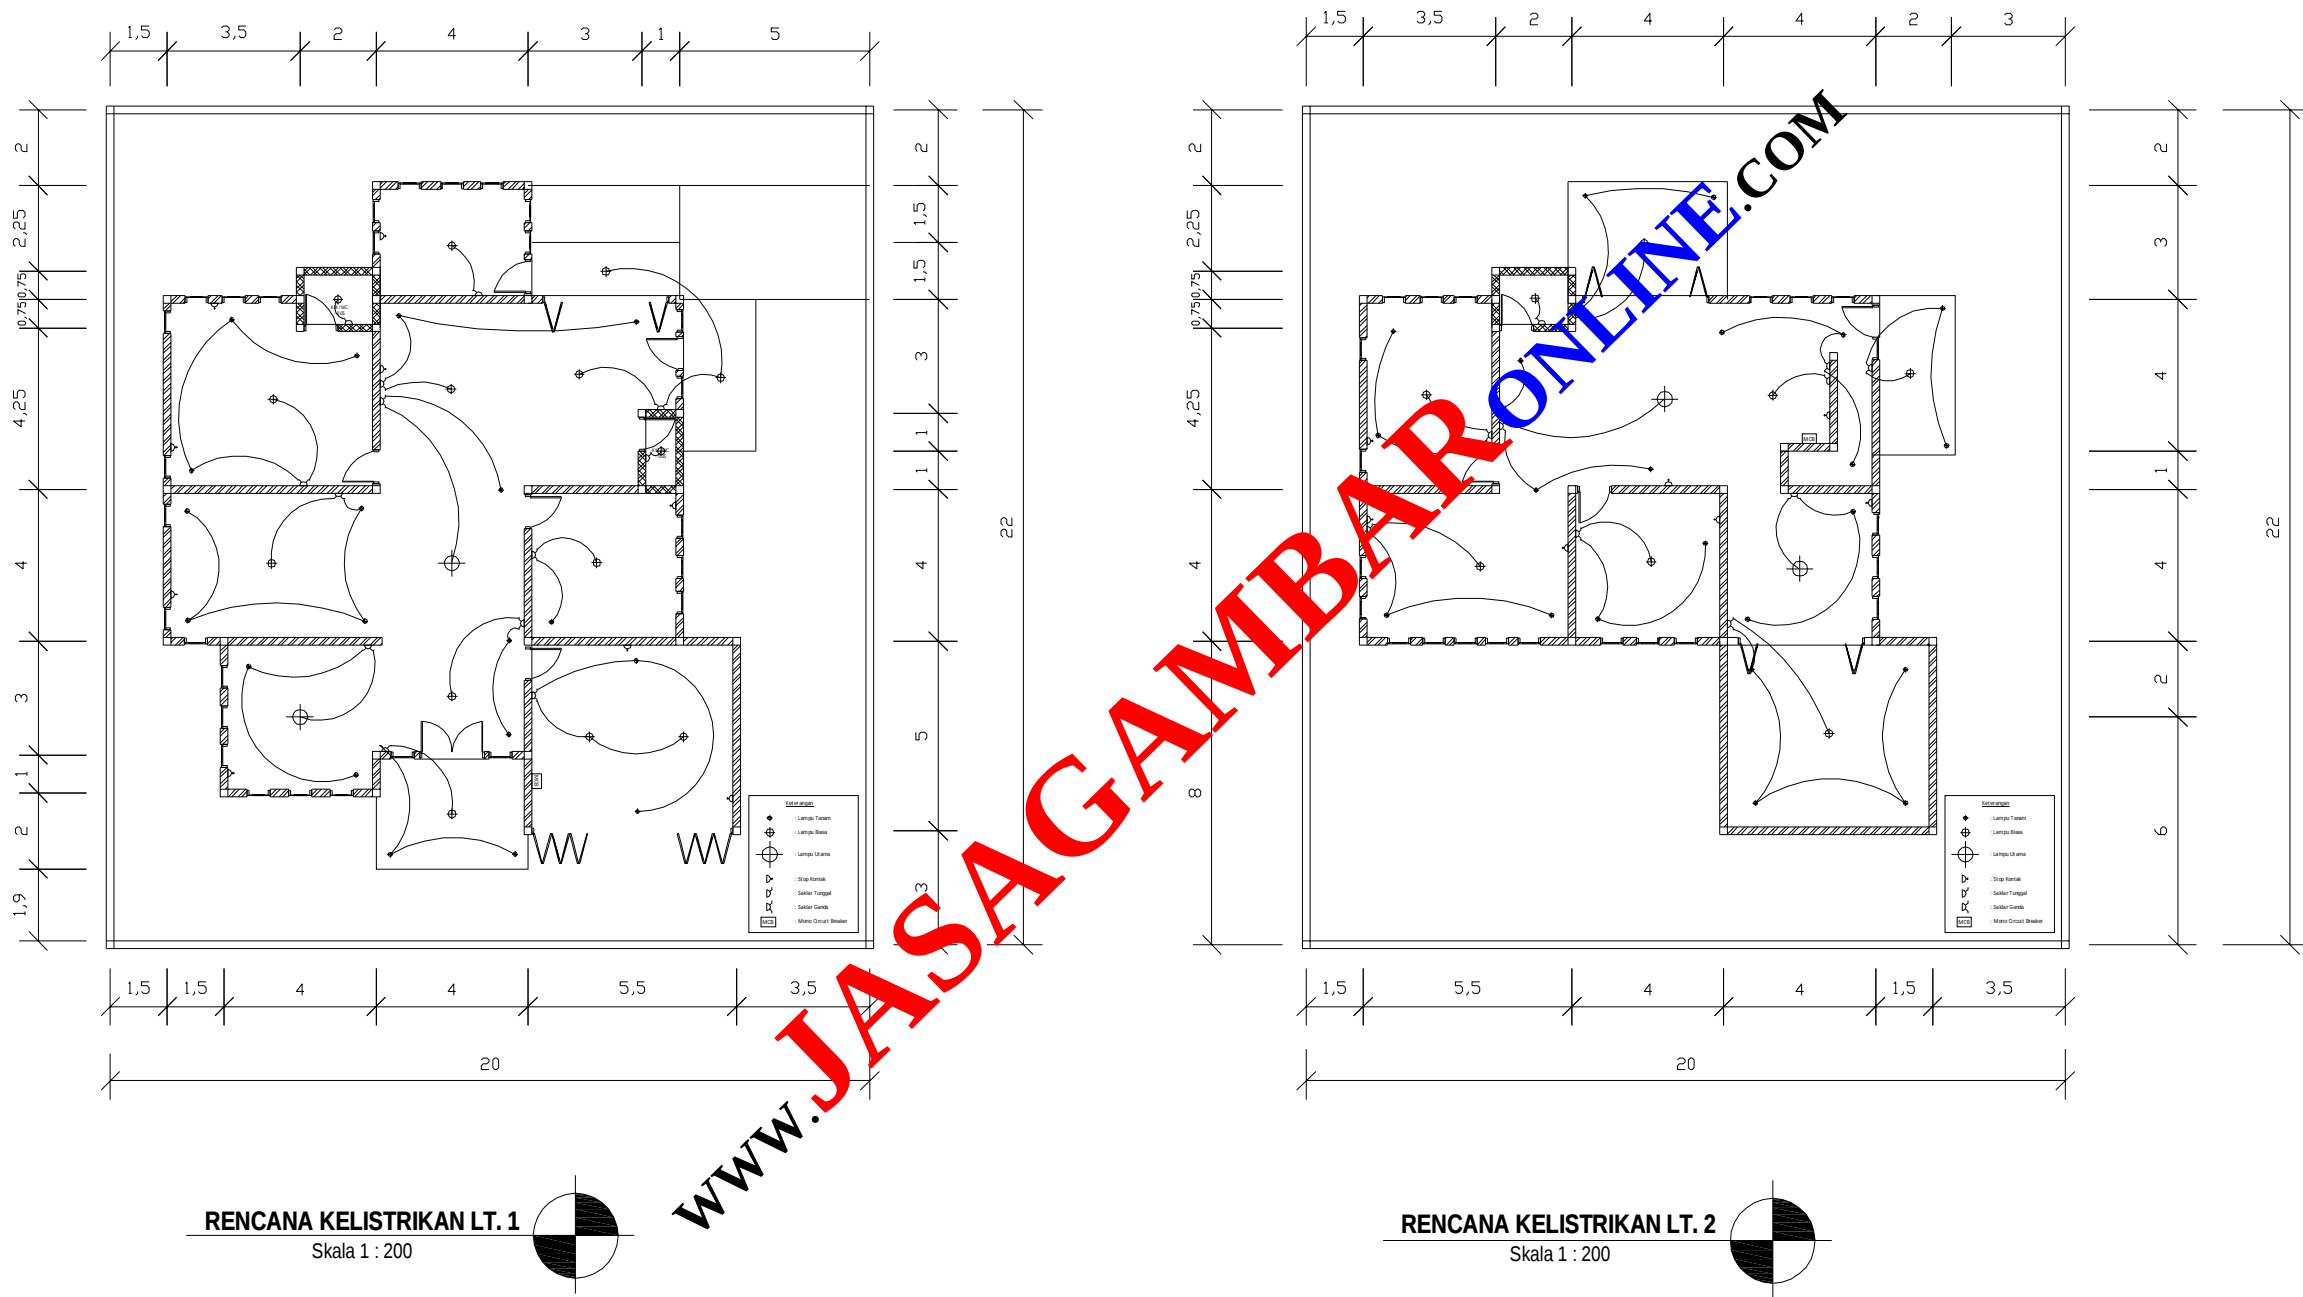

RENCANA KELISTRIKAN LT. 1
Skala 1 : 200

RENCANA KELISTRIKAN LT. 2
Skala 1 : 200

Proyek :		
PEMBANGUNAN RUMAH TINGGAL		
LOKASI		
SWAPEN MANOKWARI		
MENYETUJUI		
KEPALA SEKSI TATA BANGUNAN BIDANG CIPTA KARYA DINAS PU KAB. MANOKWARI		
..... NIP.		
MENGETAHUI		
KEPALA DINAS PEKERJAAN UMUM KABUPATEN MANOKWARI		
..... NIP.		
KETERANGAN		
LUAS LAHAN : 400 M2 LUAS BANGUNAN : 334 M2		
Pemilik Proyek :		
Pak. Budi		
Gambar		Skala
RENCANA TITIK LAMPU		1 : 200
		Tanggal
DESAIN	DIGAMBAR	COST ESTIMATE
KODE GAMBAR		CATATAN
No. Lembar		
Jumlah Lembar		